




Plan: afschaffing gemeenteweg - voorheen buurtweg 16-18

Gemeente Brasschaat

Lage Kaart - Hoogboomsteenweg

| Coördinatenlijst (Lamber72) | | |
|-----------------------------|-----------|-----------|
| Puntnr. | X | Y |
| P1 | 158190.04 | 221622.60 |
| P2 | 158197.06 | 221629.16 |
| P3 | 158180.38 | 221647.31 |
| P4 | 158173.02 | 221640.79 |
| P5 | 158129.32 | 221687.50 |
| P6 | 158137.23 | 221694.26 |
| P7 | 158127.75 | 221704.57 |
| P8 | 158123.91 | 221701.29 |
| P9 | 158120.95 | 221705.94 |
| P10 | 158123.96 | 221708.70 |
| P11 | 158118.60 | 221714.53 |
| P12 | 158122.06 | 221701.87 |

Kadastraal perceelplan

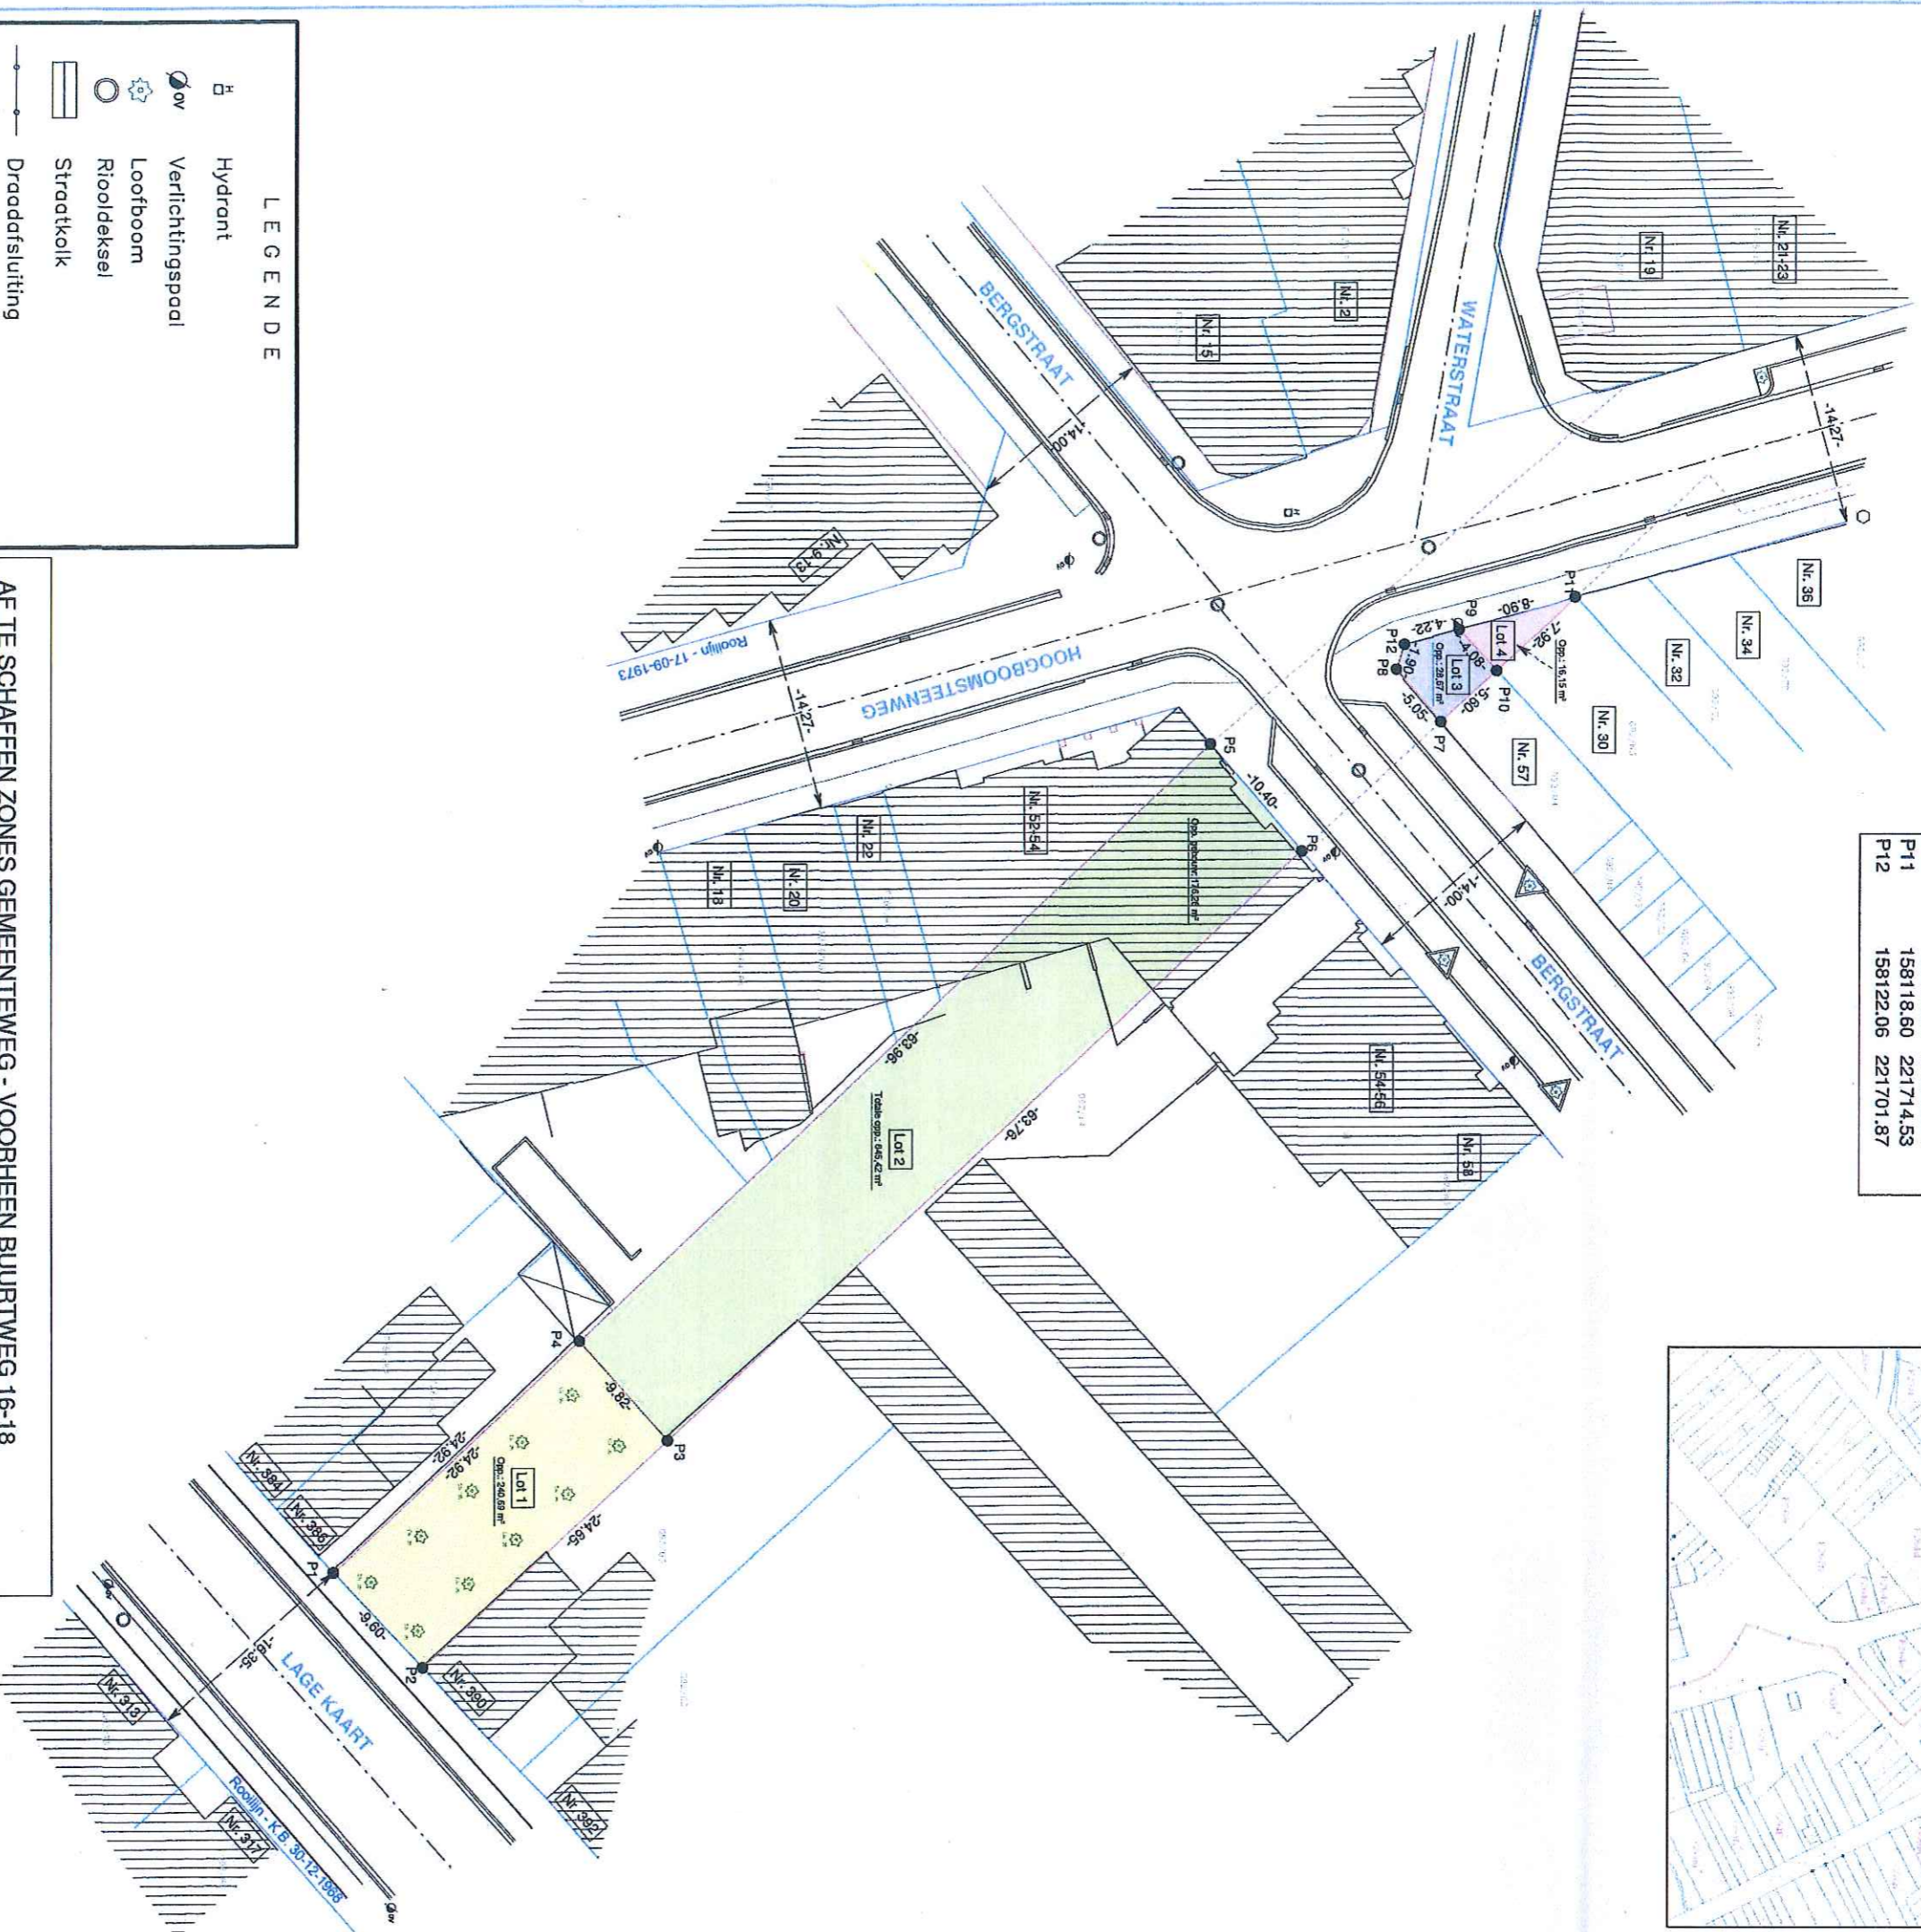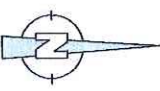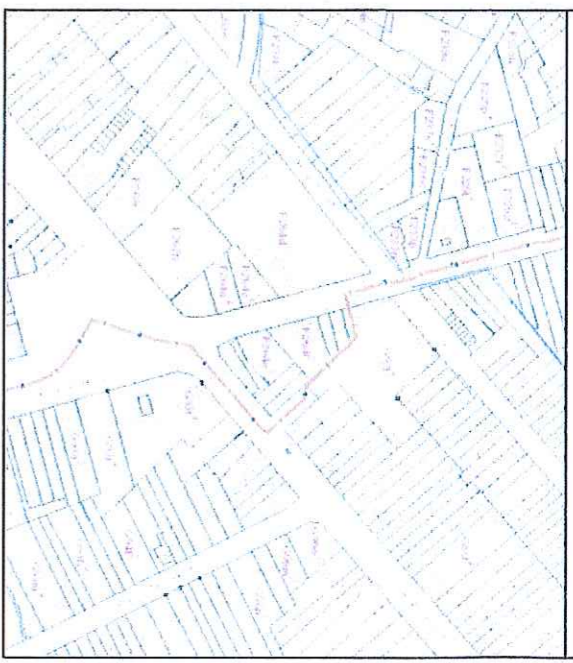

LEGENDE

| | |
|--|----------------------------------|
| | Hydrant |
| | Verlichtingspaal |
| | Loofboom |
| | Rioldeksel |
| | Straatkolk |
| | Draadafsluiting |
| | Plaatafsluiting |
| | Ontworpen rooilijn |
| | Vastgestelde rooilijn |
| | Lijn van voormalige buurtweg |
| | Perceelsgrenzen |
| | Af te schaffen grens gemeenteweg |

AF TE SCHAFFEN ZONES GEMEENTEWEG - VOORHEEN BUURTWEG 16-18

| | |
|--|--|
| | Lot 1: 240,69 m ² - openbaar domein |
| | Lot 2: 645,42 m ² - Afd. 1 Sectie G 92/L4/deel: Lijst eigenaars toegevoegd als bijlage |
| | Lot 3: 28,67 m ² - Afd. 1 Sectie G 92/M4/deel: Verstappen M. / Familie Dejongh Van Brecht I. / Mortier P. |
| | Lot 4: 16,15 m ² - Afd. 1 Sectie G 92/M3/deel: Snelders I. / Lauryssen B. / Lauryssen D. |



NEEFS & ROOS
LANDMEETBUREAU

Kerkblokstraat 11
2990 Wuustwezel - Loenhout
info@neefsroos.be
BTW BE-0717.841.075


| | |
|-----------------|------------|
| Plannummer: | 01_A3 |
| Coörd. systeem: | Lambert72 |
| Dossiernummer: | O283198R |
| Datum: | 13/10/2019 |
| Hoogtesysteem: | LOKAAL |
| Schaal: | 1/500 |
| Planformaat: | A3 |

Organisatie en in plan getracht door:
Landmeter-oppert Dries Roos
Ingecekteerd op de tabel van Landmeter-oppert onder het nr. LAN 131565
en welig bevestigd door de Rechterbank van Eerste Afdeling Van Antwerpen
Brasschaat, 13 oktober 2019

Voorlopig vastgesteld door de gemeenteraad van Brasschaat in de zitting van 31 augustus 2020.

Bij verordening:

Algemeen directeur
W. Schevernels

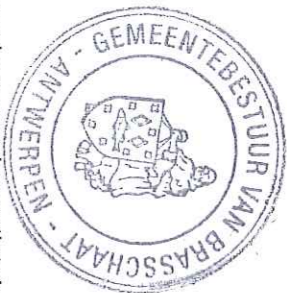

Voorzitter van de gemeenteraad
T. Versompe

Het college van burgemeester en schepenen bevestigt dat het plan op het gemeentehuis ter inzage is geweest tijdens het openbaar onderzoek van 25 september 2020 tot 12 november 2020

Bij verordening:

Algemeen directeur
W. Schevernels



Maarnemend burgemeester
P. Cools

Definitief vastgesteld door de gemeenteraad van Brasschaat in de zitting van 14 december 2020.

Bij verordening:

Algemeen directeur
W. Schevernels



Voorzitter van de gemeenteraad
T. Versompe