


PROVINCIE ANTWERPEN
GEMEENTE BRASSCHAAT

ROOI- EN ONTEIGENINGSPLAN
LEEUVENSTRAAT
(Verlengde Bergstraat)

Vak : LEEUVENSTRAAT - VELDSTRAAT
Nationaal nummer en vaknummer : 4021002

Liggingplan schaal 1/10.000

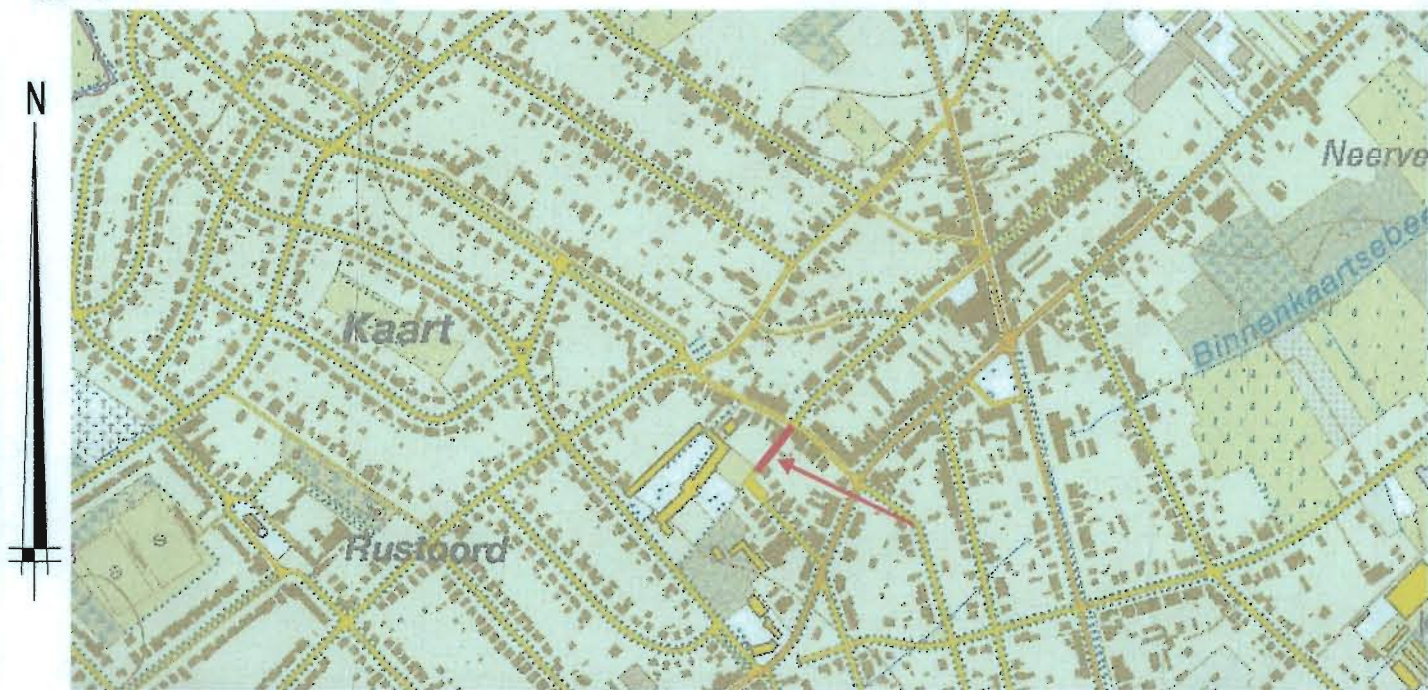

Opgemaakt door ondergetekende, landmeter-expert,
beëdigd voor de Rechtbank van Eerste Aanleg te Antwerpen,
Brasschaat, 9 oktober 2012.

Wijziging plan van 22 maart 2011 : afstand tussen rooilijnen
van 5m naar 4m gebracht.

Lieven MONDEN
LAND040053
Prins Kavellei 88 - 2930 Brasschaat - Tel.+Fax : 03/653.25.77

Schaal : 1/250

Dossiernr. : 8713R&O

LEGENDE
4 Volgnummer betrokken perceel
7A Volgnummer inneming
34 Huisnummer
Nieuwe rooilijn
278 P Huidig kadastrnr.

Schaal : 1/250

