


LIGINGSPLAN 1/10000


GEWESTPLAN 1/10000

LEGENDE

- kadastrale perceelsgrens
- ▨ gebouw
- - - begrenzing RUP
- nieuwe rooilijn

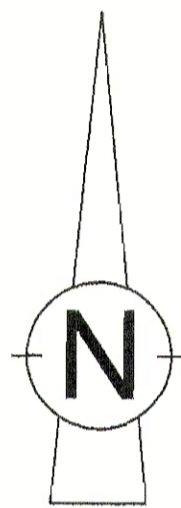

PLAN OPGEMAAKT OP BASIS VAN:  
 - OPMETINGSPLAN VAN STUDIEBUREEL STOKMANS NV, KAPellen, 30 APRIL 2008  
 - GRB BRASSCHAAT

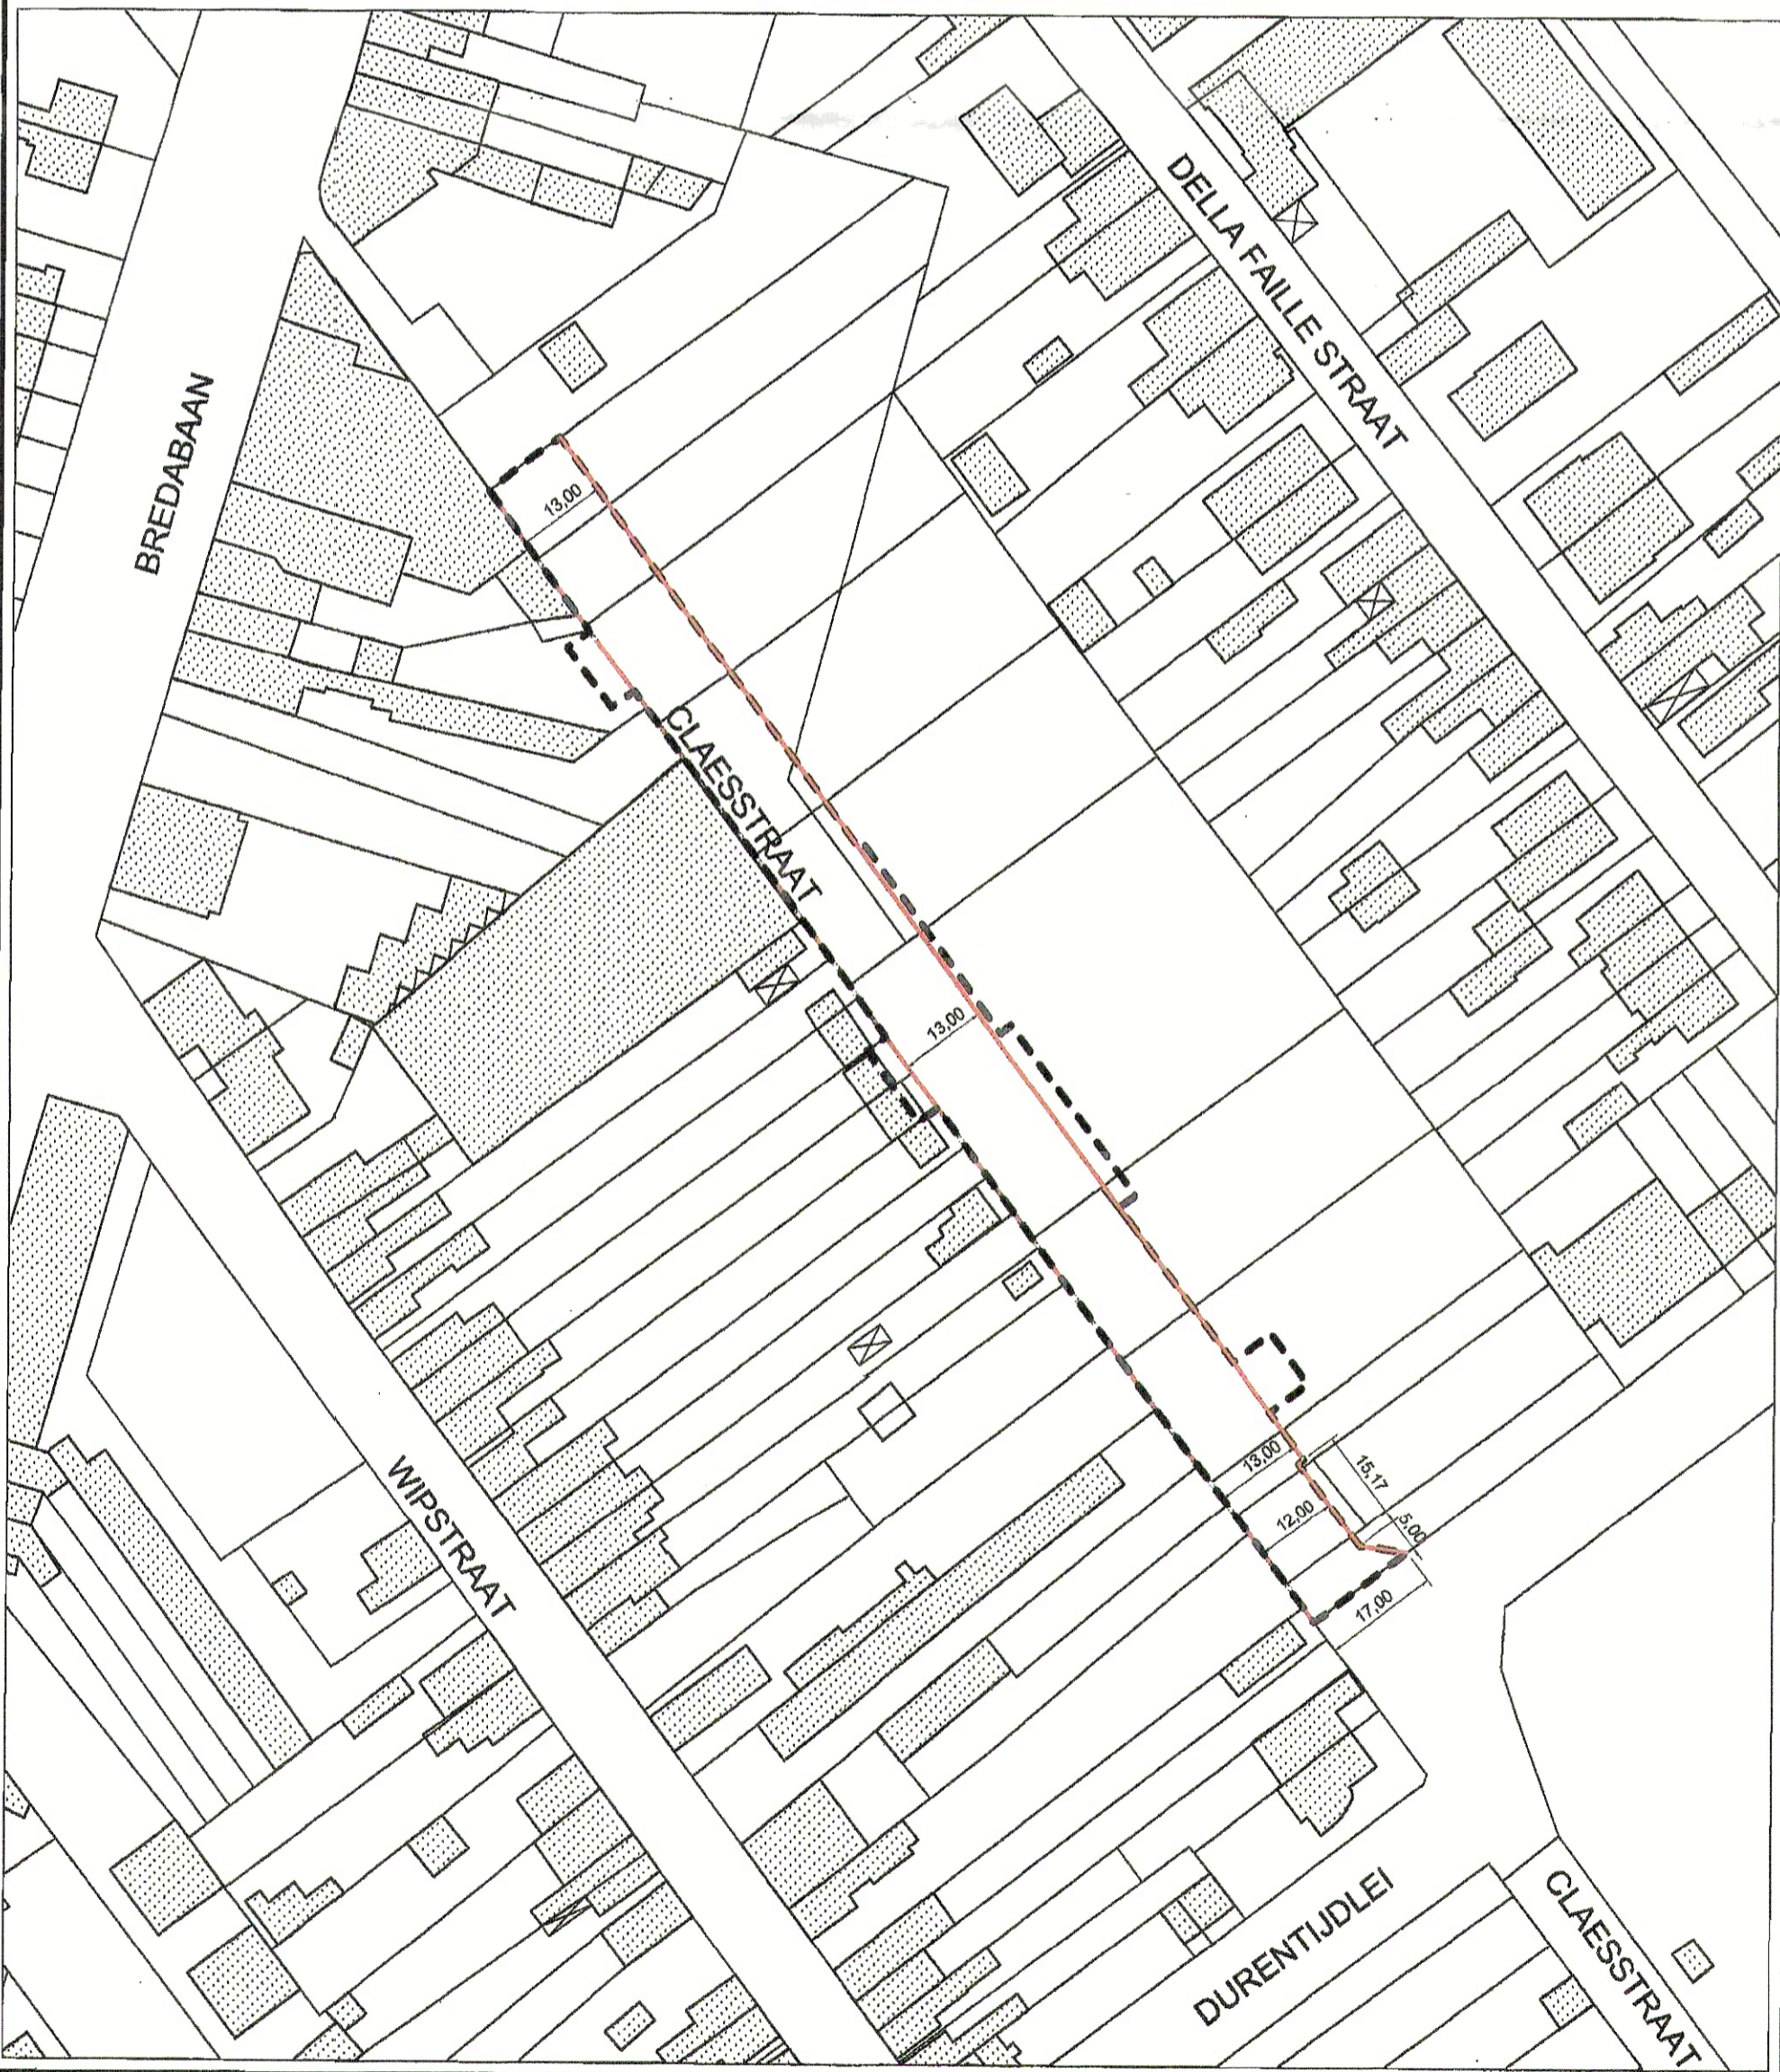

Voorlopig vastgesteld door de gemeenteraad in zitting van .....25..november..2010  
 Bij bevel  
 De Secretaris,

*[Signature]*  
 W. Hofkens

De Voorzitter van de gemeenteraad,  
*[Signature]*  
 F. Van Aperen

Het college van burgemeester en schepenen bevestigt dat onderhavig plan op het gemeentehuis ter inzage van het publiek is geweest tijdens het openbaar onderzoek van 21 december 2010 tot en met 18 februari 2011

Vanwege het college  
 De Secretaris,

*[Signature]*  
 W. Hofkens

De Burgemeester,  
*[Signature]*  
 D. de Kort

Definitief vastgesteld door de gemeenteraad in zitting van 28 april 2011  
 Bij bevel  
 De Secretaris,

*[Signature]*  
 W. Hofkens

De Voorzitter van de gemeenteraad,  
*[Signature]*  
 F. Van Aperen

Bijlage aan het besluit van de bestendige deputatie van de provincieraad van 23 juni 2011

In opdracht:  
 De provinciegriffier  
 (w.g.)  
 Danny Toelen

De gouverneur-voorzitter  
 (w.g.)  
 Cathy Berx



Voor eensluidende kopie:  
 Voor de provinciegriffier,  
 Het Departementshoofd,

*[Signature]*  
 Wim Lux

PROVINCIE EN ARRONDISSEMENT ANTWERPEN  
 GEMEENTE BRASSCHAAT

Gemeentelijk Ruimtelijk Uitvoeringsplan  
 "Claesstraat"

Plan 3:  
 Rooilijnplan

OPGEMAAKT DOOR:  
 IGEAN dienstverlening  
 Doornaardstraat 60, 2160 Wormelgem  
 TEL: 03/350.08.11 Fax: 03/353.34.10  
 e-mail: ontwerp@igean.be

DOSSIER BRA106  
 KLASSEMENT BRA106-02-RL  
 SCHALEN 1/1000 - 1/10000

E. Symens  
 ruimtelijk planner  
 J. Van Heydebeek  
 directeur-zaakvoerder  
 dienstverlening

DATUM	BESCHRIJVING	GET.	NAG.
17.09.2010	Opmaken plan	JC	KB
15.04.2011	Definitieve vaststelling	JC	KB