


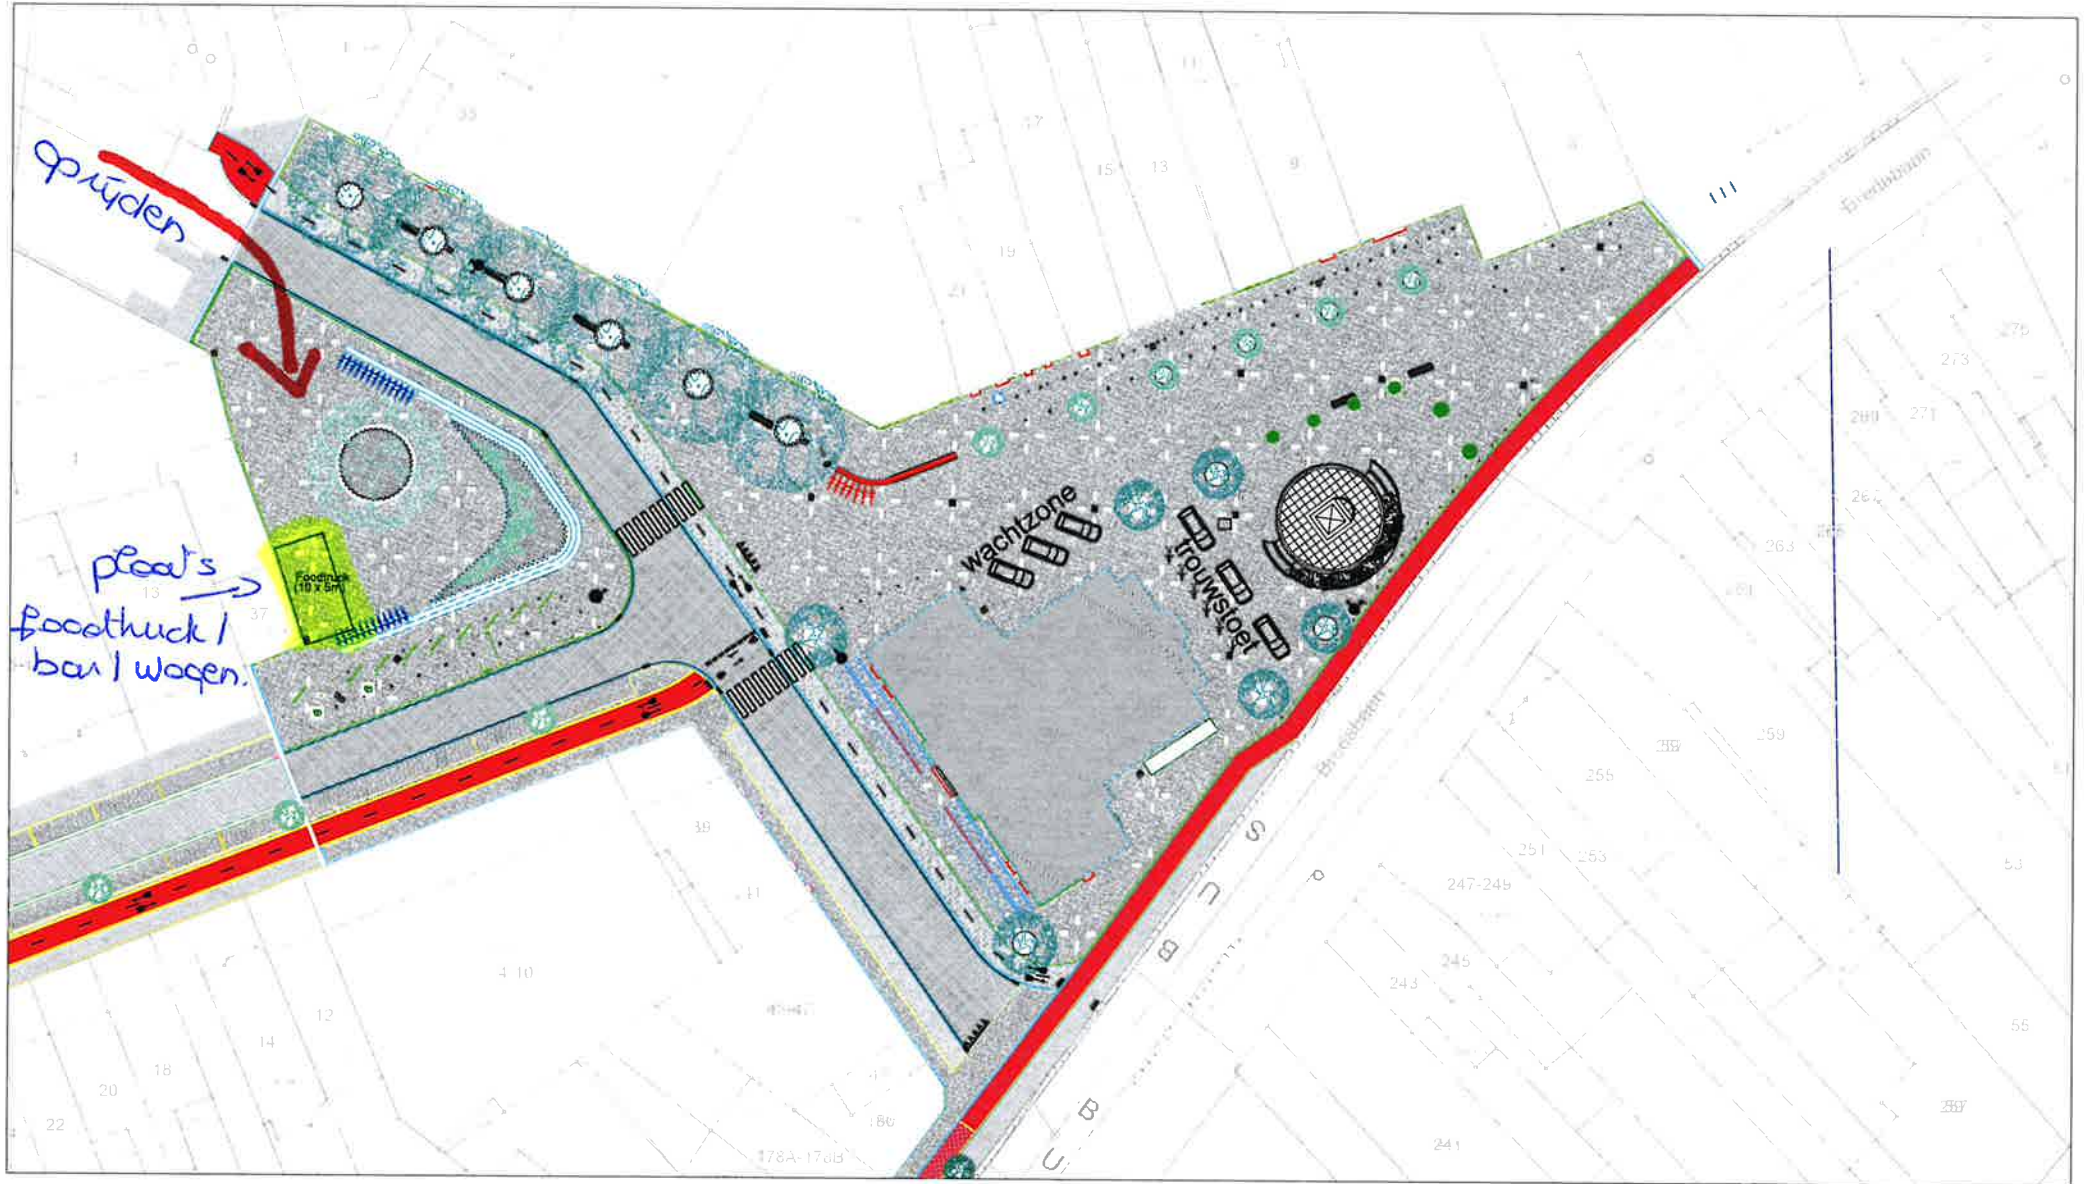

opgemaakt Openbaar domein
 schaal 1/500
 datum 2023/06/22
 plannummer WE06019_000_008_2023