




Legende

- RUP begrenzing
- Kadastrale percelen en gebouwen
- Art. 1 Kasteelpark
- Historische poort (overdruk) (indicatief)
- Te behouden vijverpartij (overdruk) (indicatief)
- Art. 2 Kasteel (overdruk)
- Art. 3 Bijgebouwen (overdruk)
- Art. 4 Zone voor tuinen
- Art. 5 Zone voor ecologische oeverinrichting
- Art. 6 Waterloop
- Art. 7 Zichtas
- Art. 8 Zone voor bovengrondse parking (overdruk) (indicatief)
- Art. 9 Zone voor weginfrastructuur
- Art. 10 Woonpark
- Op te heffen verkevelingen

De goedgekeurde verkevelingsvergunningen en wijzigingen van verkevelingsvergunningen binnen de plangrens worden door de delen vallend binnen de perimeters van het RUP, voor de gedeeltes die niet vervallen zijn, opgeheven volgens artikel 4.6.5.1 van de Vlaamse Codex Ordonning, op voorwaarde dat dit bij de voorlopige en definitieve vaststelling van het gemeentelijk RUP uitdrukkelijk bepaald is, ten minste op het grafisch plan.

Bron:

- GRB, AGIV, 2022
- Topografische kaart 1/50.000, raster, NGI, © Nationaal Geografisch Instituut

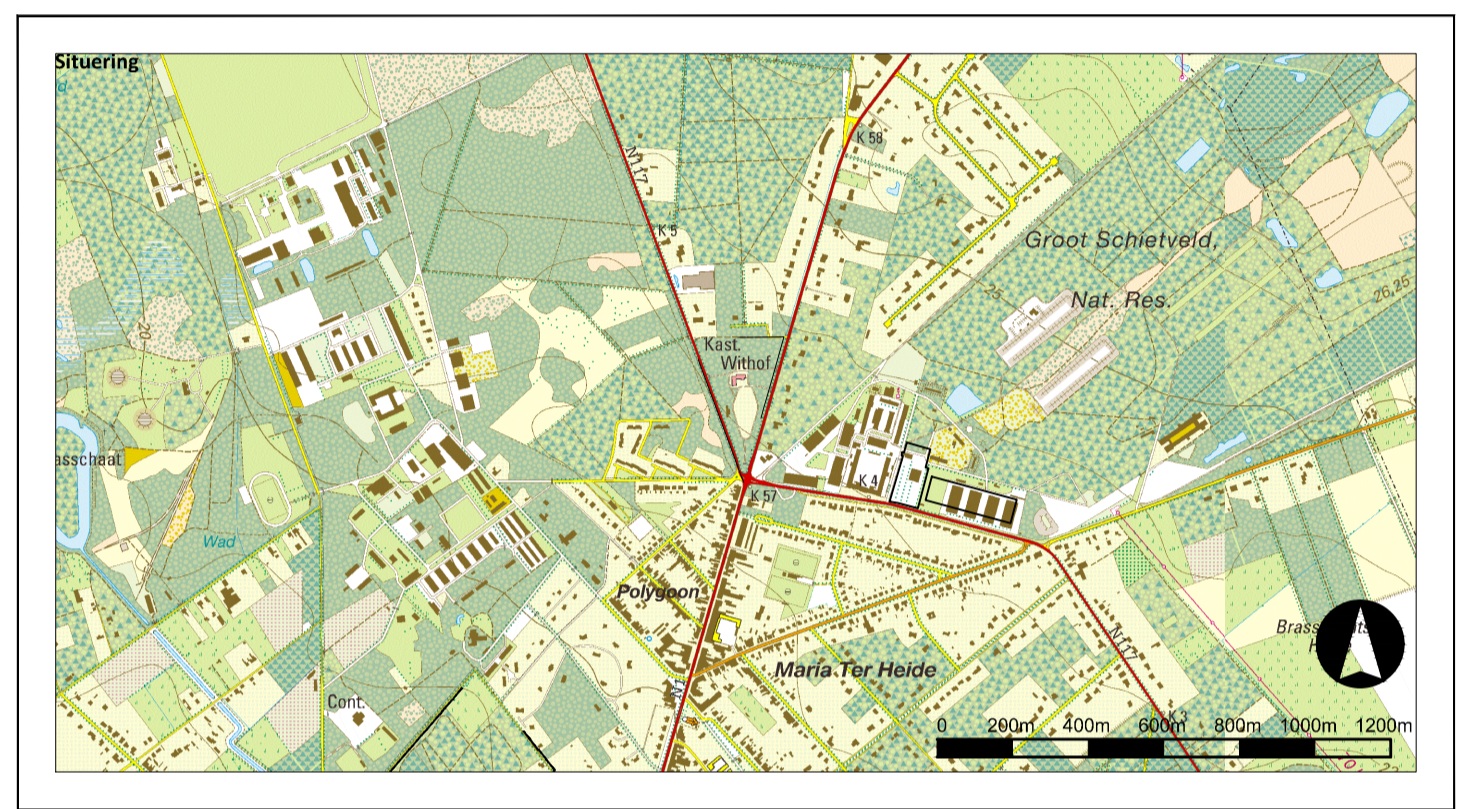

RUP Withof
Gemeente Brasschaat

Ontwerp RUP
Grafisch plan



Opdrachtgever
 Gemeente Brasschaat
 Verhoevenlei 11
 2950 Brasschaat
 03 650 29 30
 info@brasschaat.be

Opdrachthouder
 Antea group
 Roderveildaan 1
 2060 Antwerpen
 Tel.: +32 (0)3 221 55 00
 info.be@anteagroup.be

| Datum | Wijziging | Revisie | Kenmerk: |
|---------------|--------------|---------|---|
| Juni 2022 | Opmaak GP | 00 | 4611945006 |
| Oktober 2022 | Wijziging GP | 01 | Projecttechnicus: Pieter-Jan Gommé |
| November 2022 | Wijziging GP | 02 | Datum: Maart 2023 |
| Maart 2023 | Wijziging GP | 03 | Plannr.: 01/02 |
| | | | Formaat: A1 |
| | | | Schaal: 1/2.000 |

Ruimtelijk planner, opgenomen in het register conform het besluit van de Vla van 5 mei 2000 en latere wijzigingen,
 Pieter-Jan Gommé, Elise Mulken

Gezien en voorlopig vastgesteld door de gemeenteraad in zitting van 28 augustus 2023
 De Algemeen directeur, De Voorzitter,
 Ward Schevernels, Tom Versompel

Het College van Burgemeester en Schepenen bevestigt dat onderhavig document ter inzage van het publiek op het gemeentehuis van Brasschaat werd neergelegd van 12 september 2023 tot en met 10 november 2023
 De Algemeen directeur, De Burgemeester,
 Ward Schevernels, Philip Cooks

Gezien en definitief vastgesteld door ... in zitting van ...
 De Algemeen directeur, De Voorzitter,
 Ward Schevernels, Tom Versompel

