


**Legende**

- RUP Begrenzing
- Kadastrale percelen en gebouwen
- Gewestplanzoneringen
- Contour RUP 'verbod op meergezinswoningen'
- Contour RUP 'militaire woonwijk'
- Contour RUP 'Lt. Coppenskazerne fase 4'
- Verkavelingen

**Bron:**

- GRB, AGIV, 2022
- Topografische kaart 1/50.000, raster, NGI, © Nationaal Geografisch Instituut

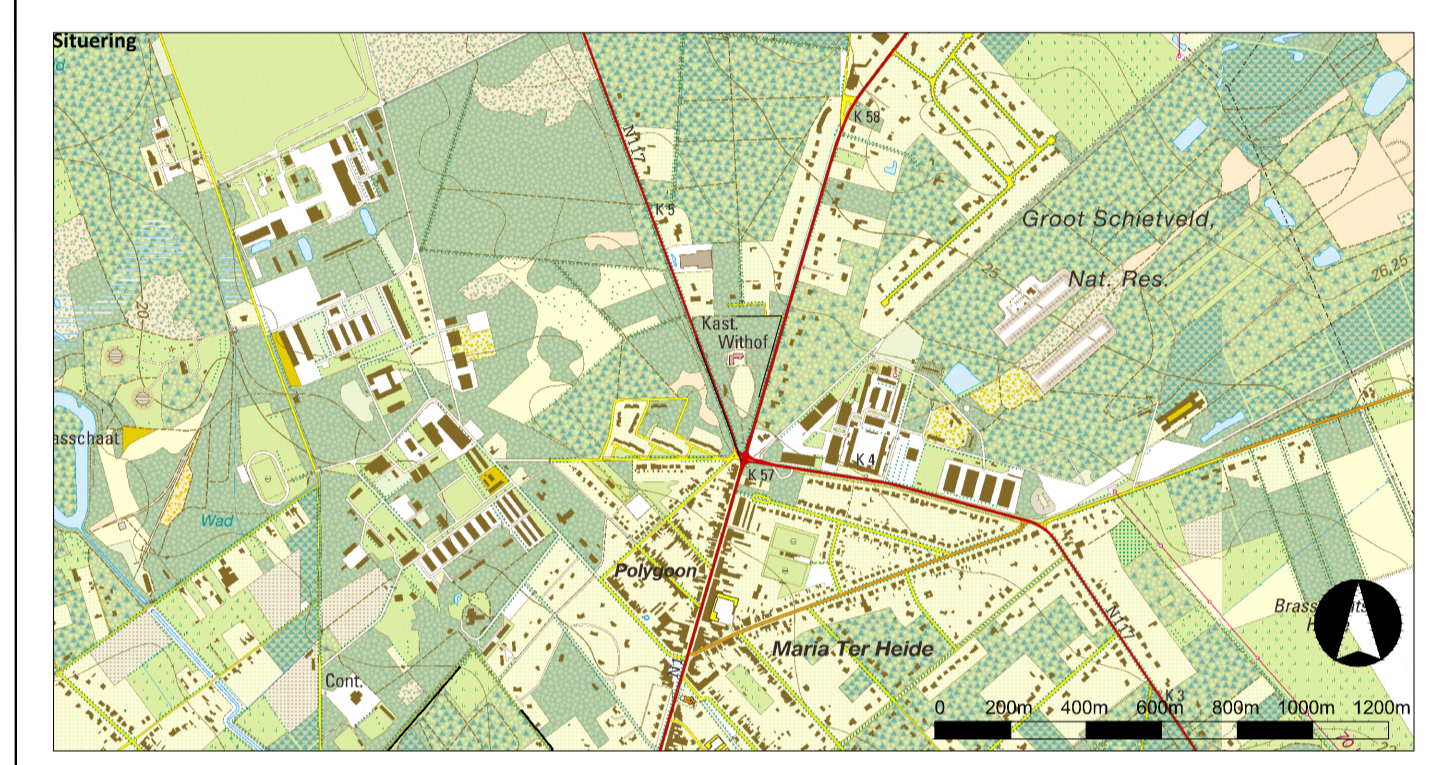

**RUP Withof**  
**Gemeente Brasschaat**

---

**Ontwerp RUP**  
**Bestaande juridische toestand**



**Opdrachtgever**  
 Gemeente Brasschaat  
 Verhoevenlei 11  
 2950 Brasschaat  
 03 650 29 30  
 info@brasschaat.be

**Opdrachthouder**  
 Antea group  
 Rodeneveldlaan 1  
 2000 Antwerpen  
 Tel.: +32 (0)3 221 55 00  
 info.be@anteagroup.be

Datum	Wijziging	Revisie	Kenmerk:
Jun 2022	Opmaak BJT	00	4611945006
Oktober 2022	Aanpassing BJT	01	Projecttechnicus: Pieter-Jan Gommé
Juli 2023	Aanpassing BJT	02	Datum: Juli 2023
			Plannr.: 01/02
			Formaat: A1
			Schaal: 1/2.000

Ruimtelijk planner, opgenomen in het register conform het besluit van de VR van 5 mei 2000 en latere wijzigingen.  
 Pieter-Jan Gommé  
 Elise Mulkers

Gezien en voorlopig vastgesteld door de gemeenteraad in zitting van 28 augustus 2023  
 De Algemeen directeur, De Voorzitter,  
 Ward Schevenels, Tom Versompeel

Het College van Burgemeester en Schepenen bevestigt dat onderhavig document ter inzage van het publiek op het gemeentehuis van Brasschaat werd neergelegd van 12 september 2023 tot en met 10 november 2023  
 De Algemeen Directeur, De Burgemeester,  
 Ward Schevenels, Philip Cools

Gezien en definitief vastgesteld door ... in zitting van ...  
 De Algemeen Directeur, De Voorzitter,  
 Ward Schevenels, Tom Versompeel