

GEMEENTE BRASSCHAAT

ROOI- EN ONTEIGENINGSPLAN

EIKENDREEF

Opgemaakt door ondergetekende, ontwerper, Meerkundig schatter van
onroerende goederen
WALTER DE WINTER, Frilinglei 33 2130 brasschaat
Brasschaat, de 6.9.1990

Voorlopig goedgekeurd door de gemeenteraad van Brasschaat
in zitting van 6 SEP. 1990



de Secretaris
bij bevel: de Burgemeester

W. HOFMEKERS
Het college van Burgemeester en Schepenen van Brasschaat heeft bij besluit
ten gemeenteraadszitting van 12 SEP. 1990 van het publiek werd neergelegd gedurende het openbaar
onderzoek van 28 SEP. 1990 tot 03 OKT. 1990
Namens het College van Burgemeester en Schepenen:
bij bevel: de Burgemeester

W. HOFMEKERS
Beraad goedgekeurd door de Gemeenteraad van Brasschaat
in zitting van 12 SEP. 1990

de Secretaris
bij bevel: de Burgemeester

SCHAAL 1/500

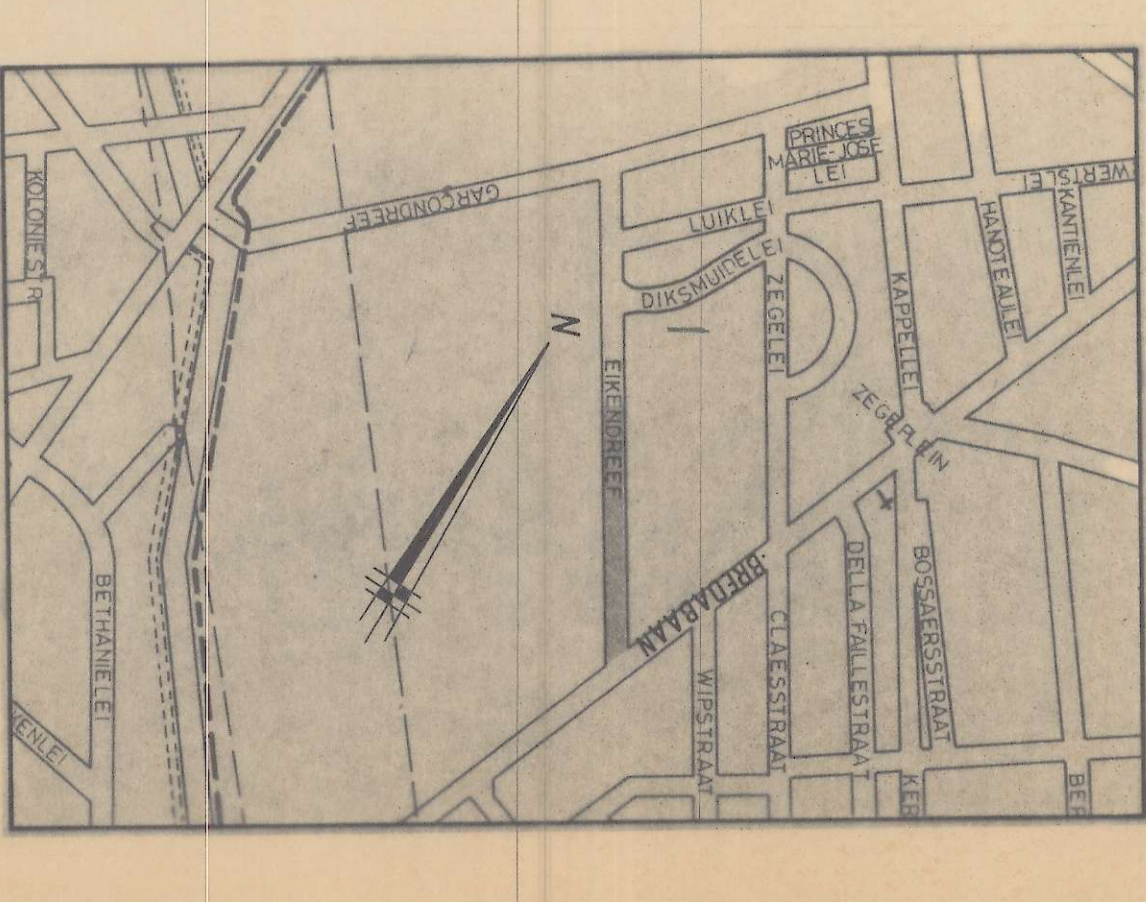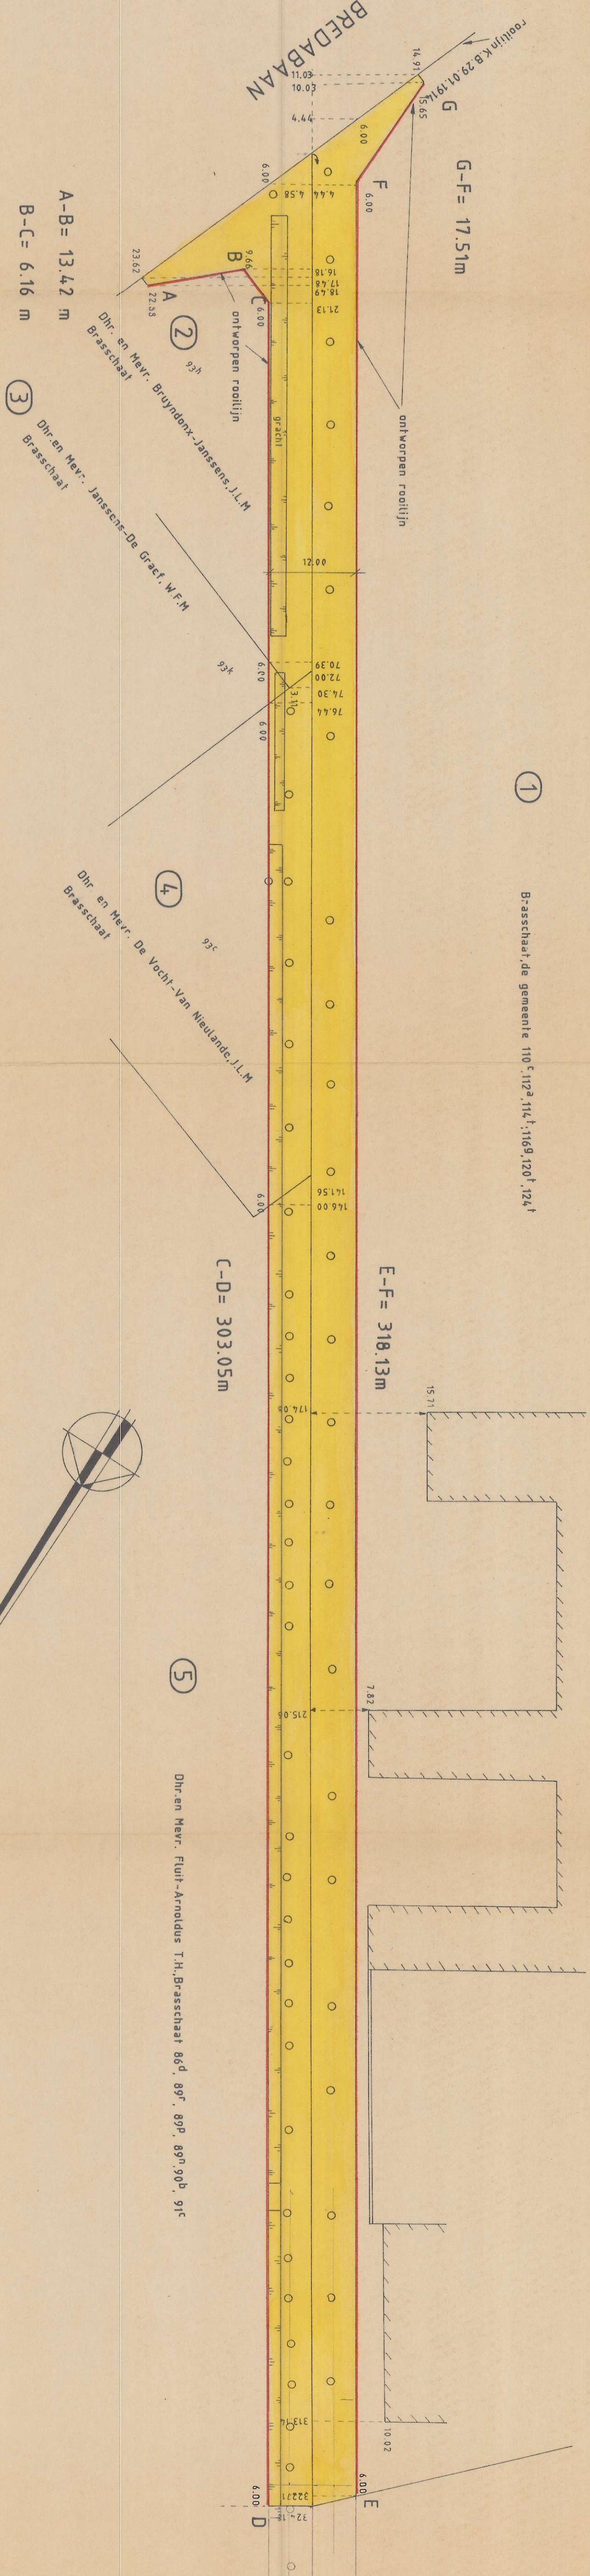

GRONDAFSTAND

onteigene instantie: BRASSCHAAT, de gemeente											
Nr.	Kadastral wijk	oms.	Eigenaar	Woonplaats	Aard	Prijs per m²	Opp kadastral	Opp onteig.	Prijs	Verpand	Totaal
1	H	110 ^f , 112 ^a , 114 ^f 116 ^a	Brasschaat, de gemeente	Bredabaan 913 Brasschaat							
						29.215	2.004				
2	h	93 ^h	Dhr en Mevr. Bruidonx-Janssens, J.L.M.	Bredabaan 913 Brasschaat			14.61	541			
3	H	93 ^h	Dhr en Mevr. Janssens-De Graef, W.F.M.	Bredabaan 916 Brasschaat			694	9			
4	H	93 ^c	Dhr en Mevr. De Vocht-Van Nieuwlande, J.L.M.	Isenlaerter 11 Brasschaat			1131	415			
5	H	86 ^d , 89 ^e , 89 ^f , 89 ^g 90 ^b , 91 ^c	Dhr en Mevr. Fluit- Arnoldus Th.	Bredabaan 758 Brasschaat			26.204	1.082			

V-6540 B.L.M. 2-15