

OPGEMAAKT DOOR DEN ONDERGETEKENDE
E.A. INGENIEUR VAN BRUGGEN EN WEGEN.
ANTWERPEN, DEN 3 OCTOBER 1941

D. Dors

GEZIEN EN VOORGESTELD DOOR DEN ONDER-
GETEKENDE HOOFD-INGENIEUR-DIRECTEUR VAN
BRUGGEN EN WEGEN.
ANTWERPEN, DEN 4 OCTOBER 1941

Debaet

MINISTERIE VAN OPENBARE
WERKEN.
BEHEER VAN BRUGGEN EN WEGEN.
PROVINCIE ANTWERPEN.

N^o. 224

RIKSWEG ANTWERPEN-
BERGEN-OP-ZOOM. N^o 213.

GEMEENTE BRASSCHAAT
ROOIINGSPLAN.

TUSSEN AFSTANDSPUNTEN


7.994 tot 9.270 K.B. van 20-1-1931.


9.270 tot 9.996 Besluit Secretaris Generaal van 12-9-1941.

SCHAAL: 0.005 M.P.M.

GEMEENTE MERKSEM

GEMEENTE EKEREN

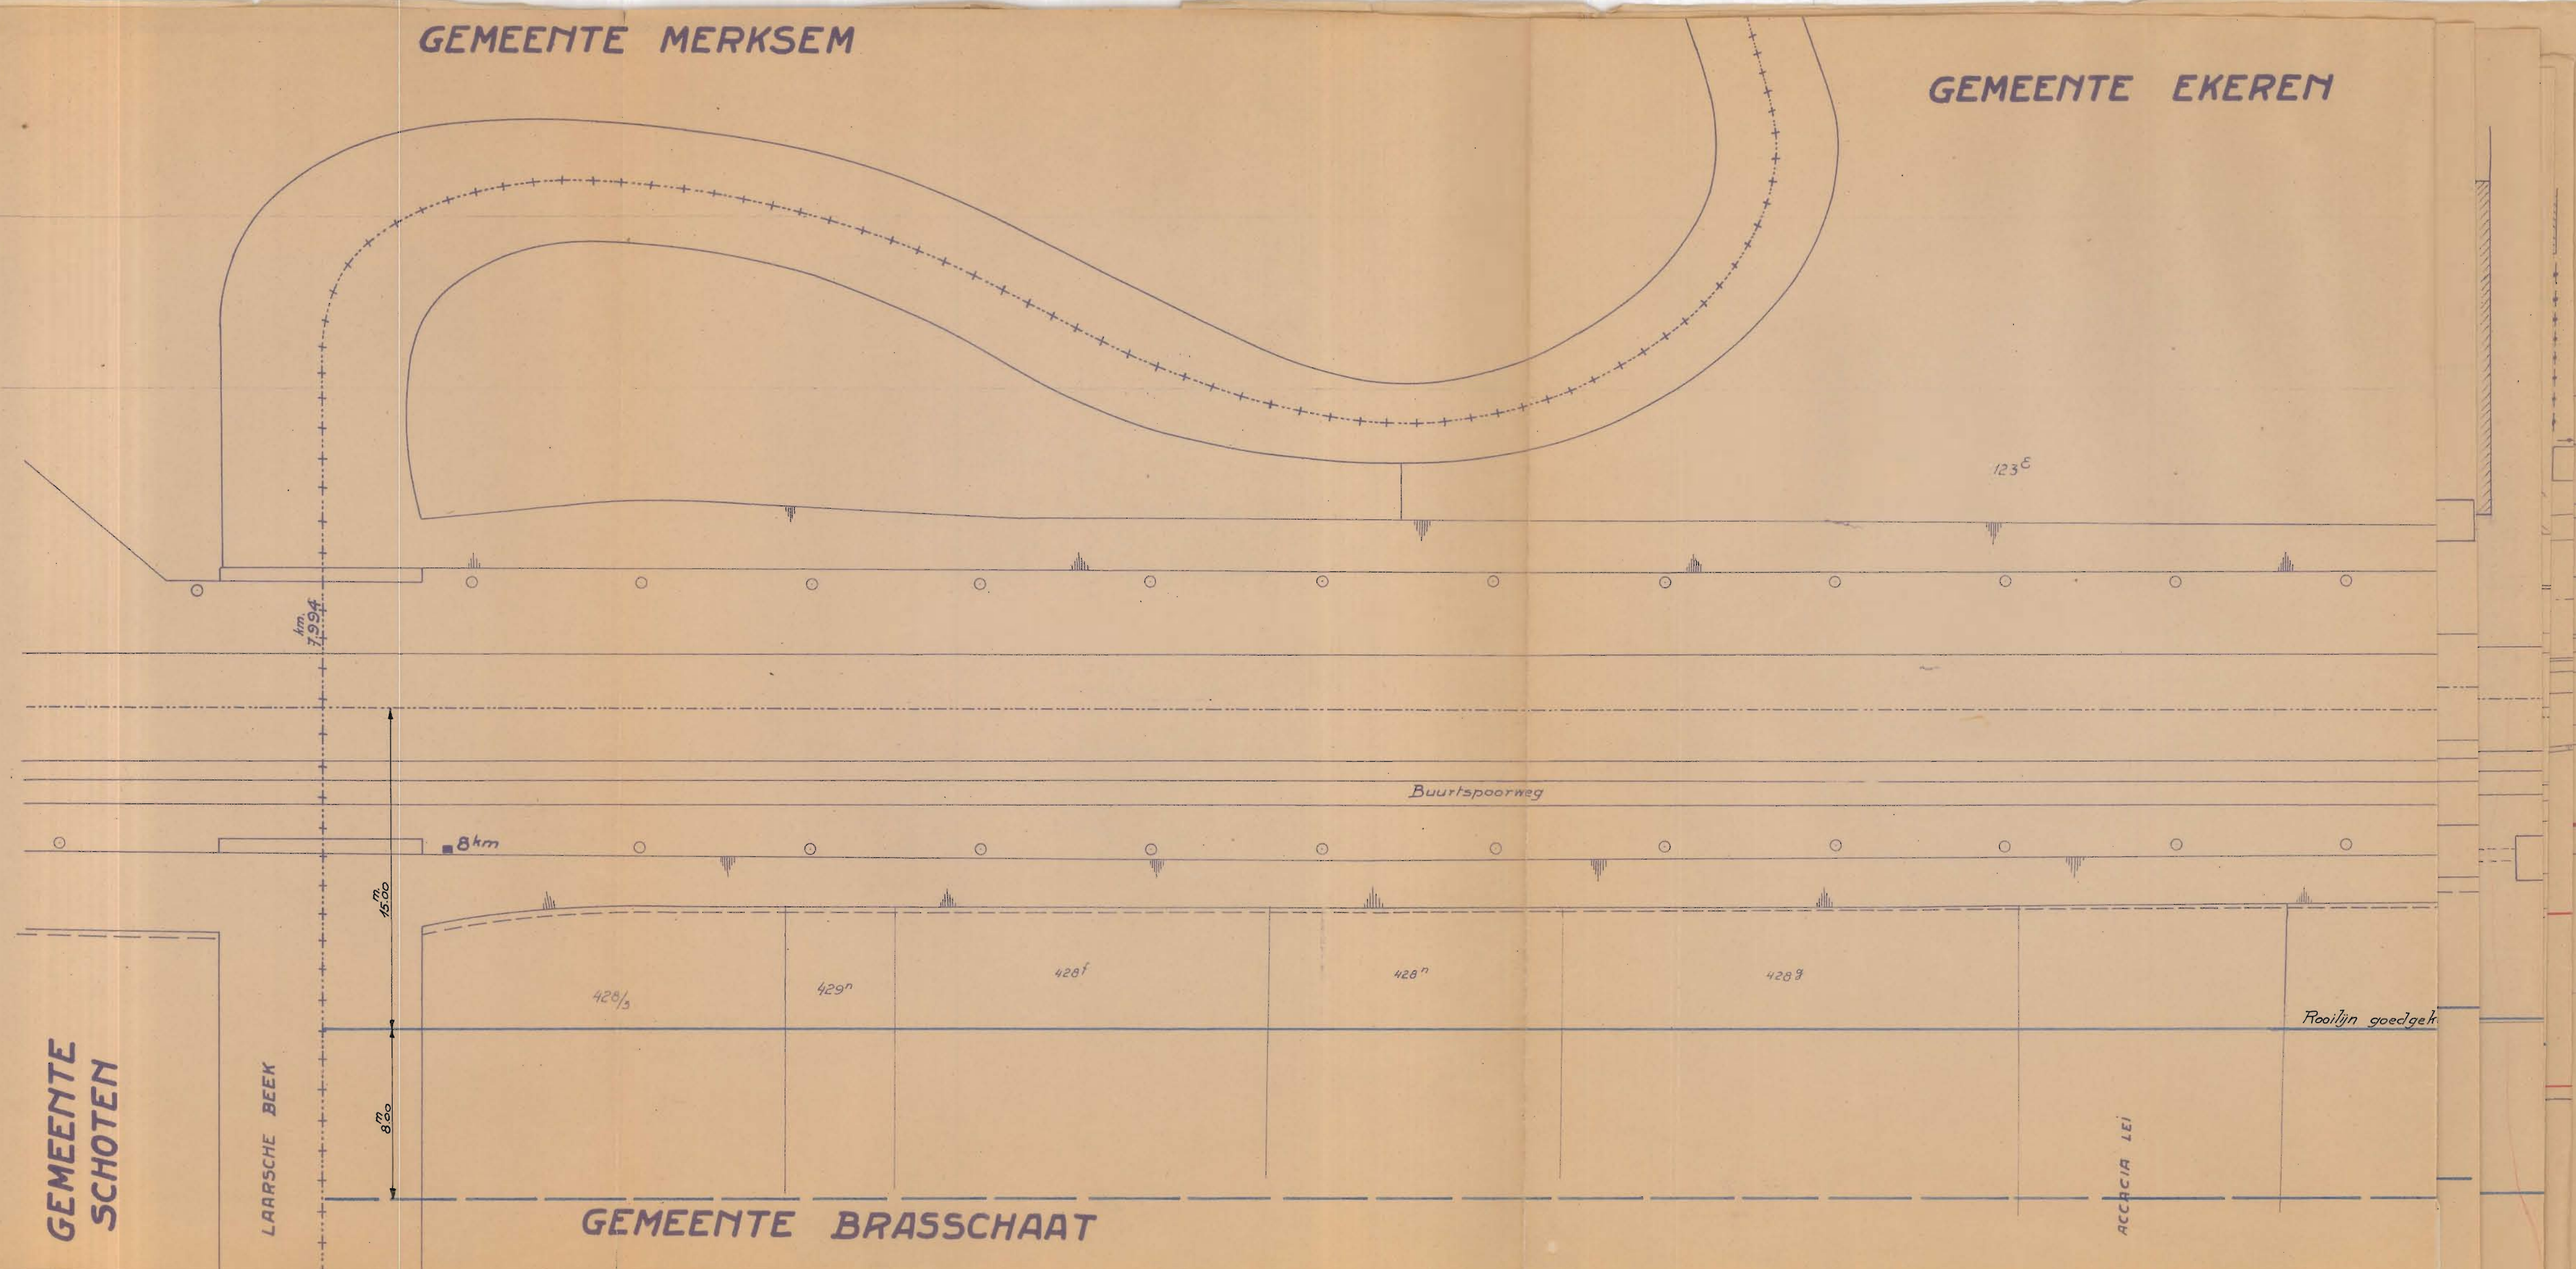

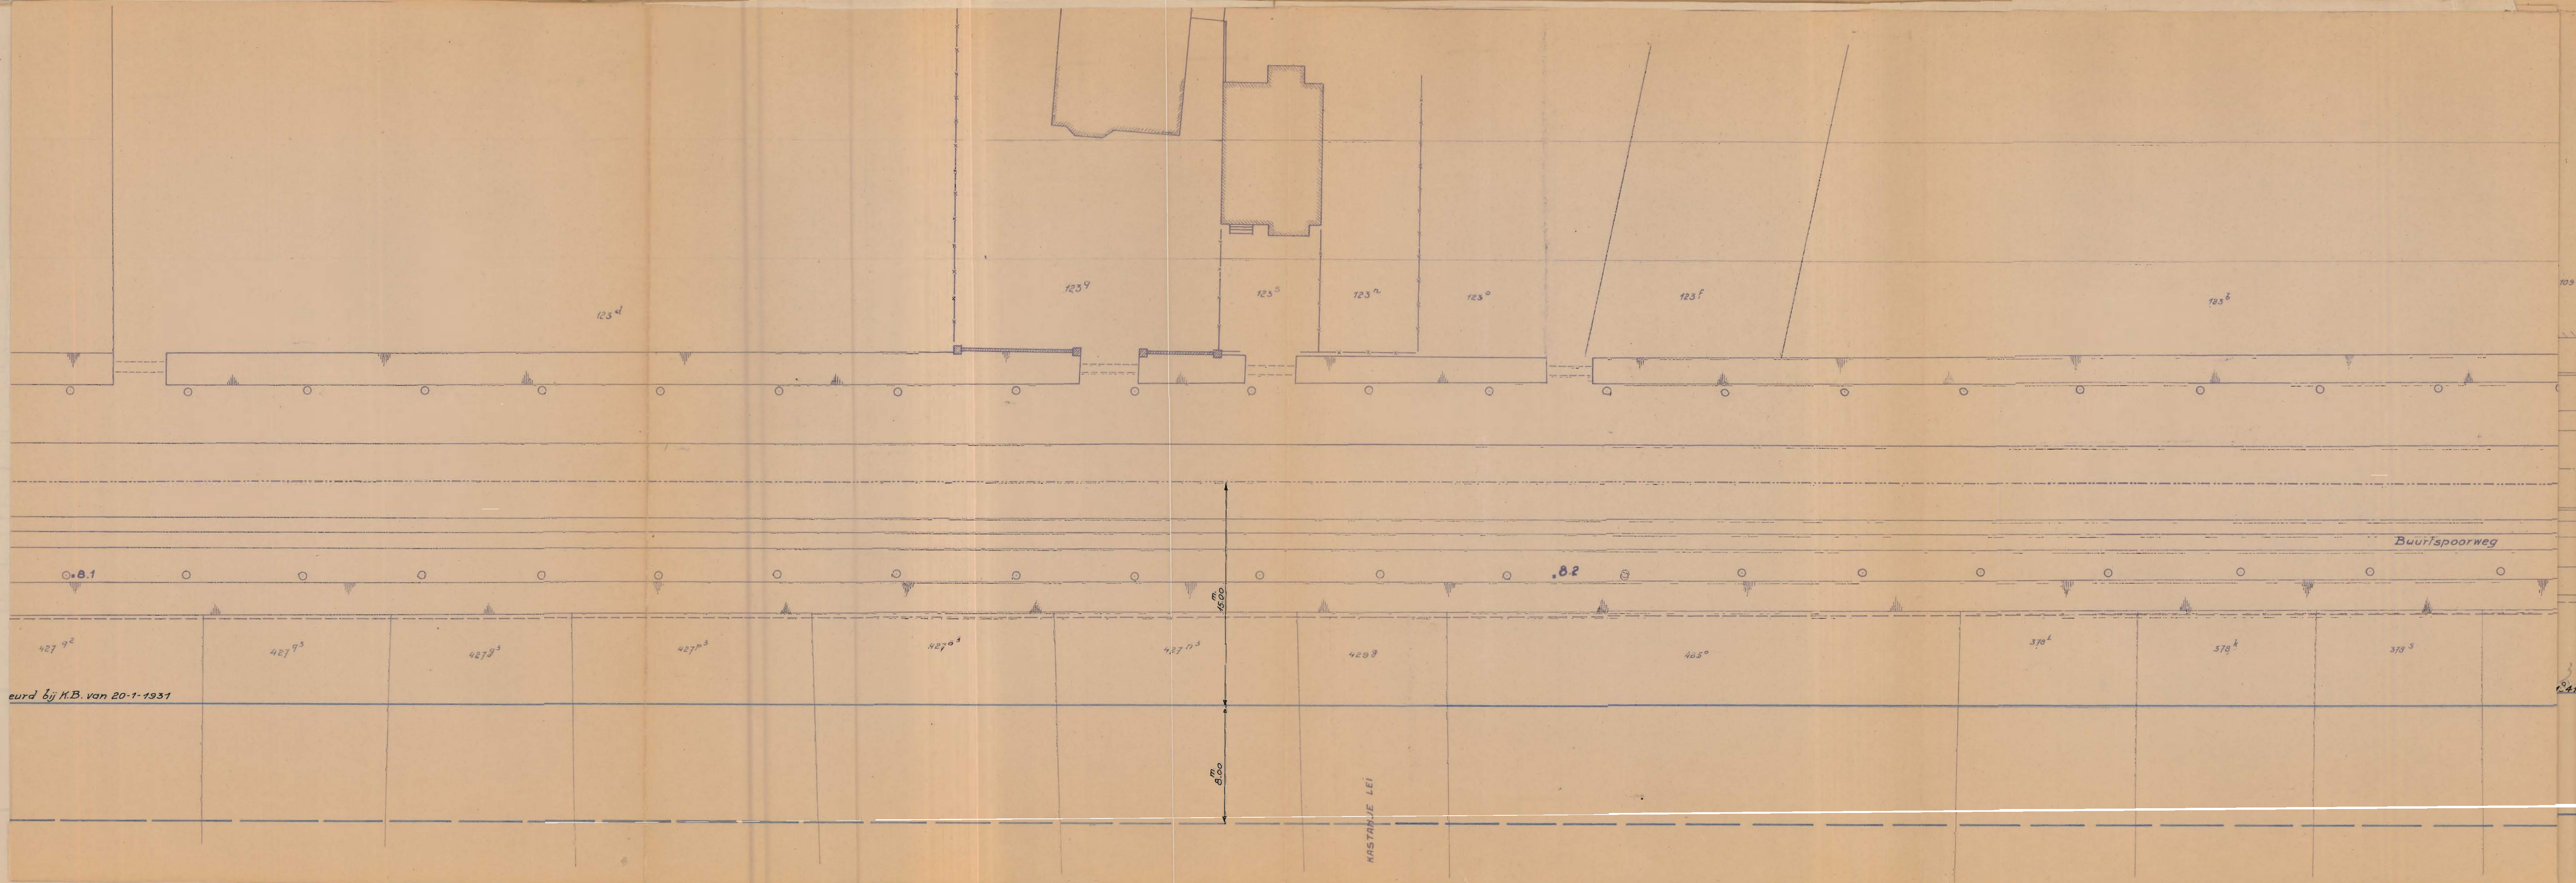

eurd bij K.B. van 20-1-1931

241

224

GEMEENTE ENZEN

LAARSCH AMER WEG

123^a

122

17.32

8.3

8.4

370^p

376^c

376^o

380^o

375^A



375^B

375^C


375^{C2}

Rooilijn goedgekeurd bij K.B. van 20-1-1931


TERNINCK LEI

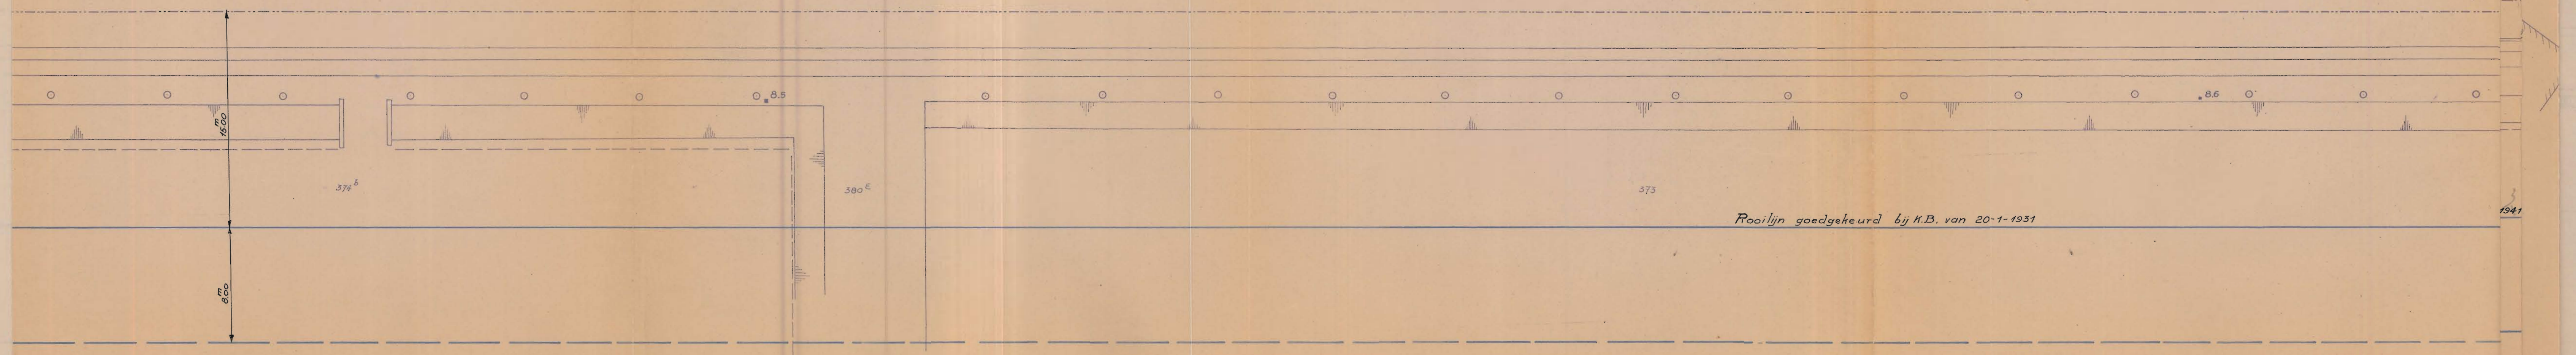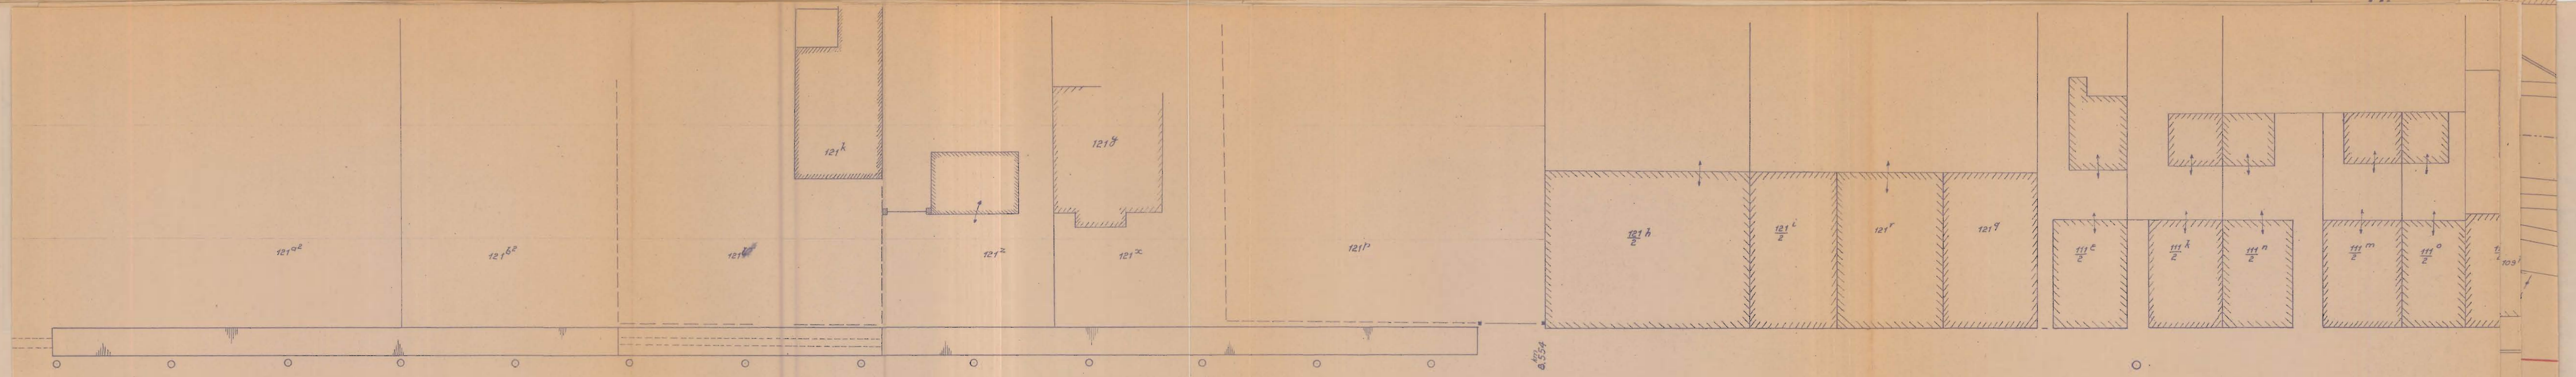


Rooilijn goedgekeurd bij K.B. van 20-1-1931

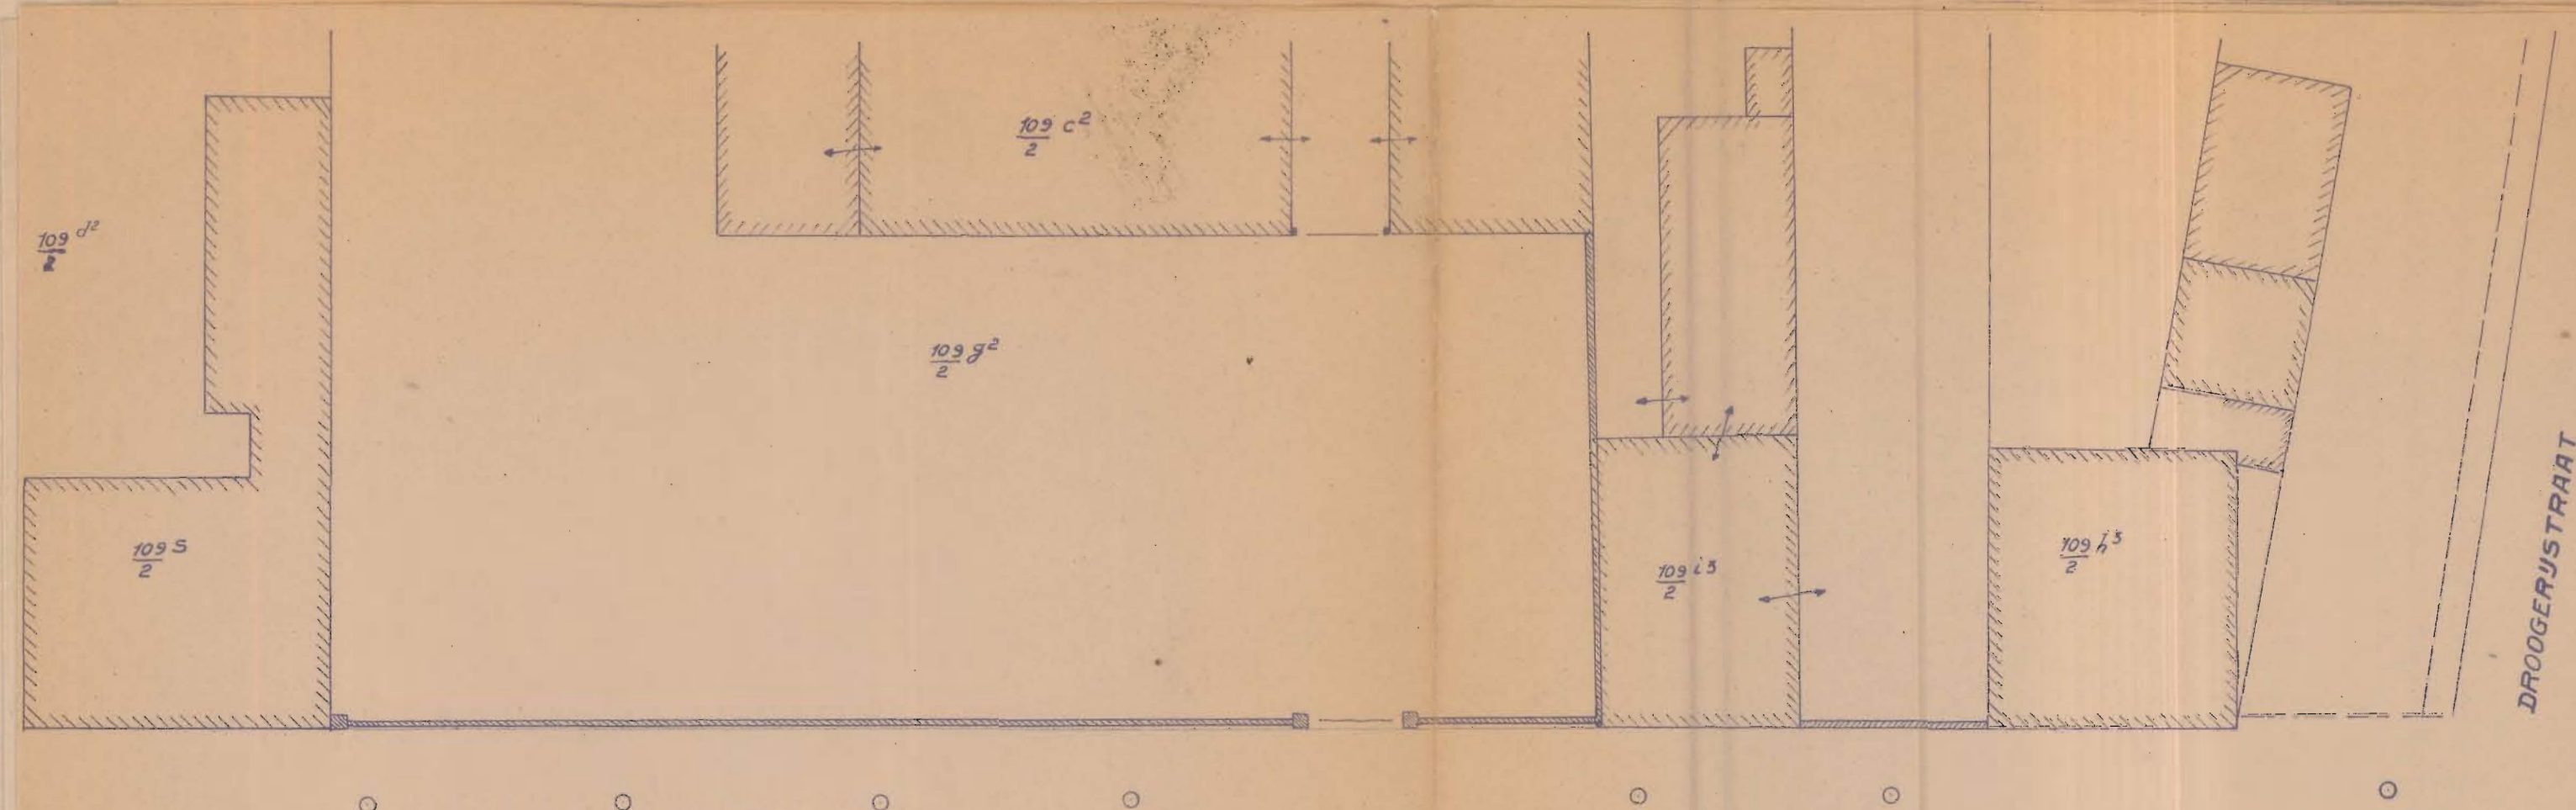

DROOGERUSTRAT

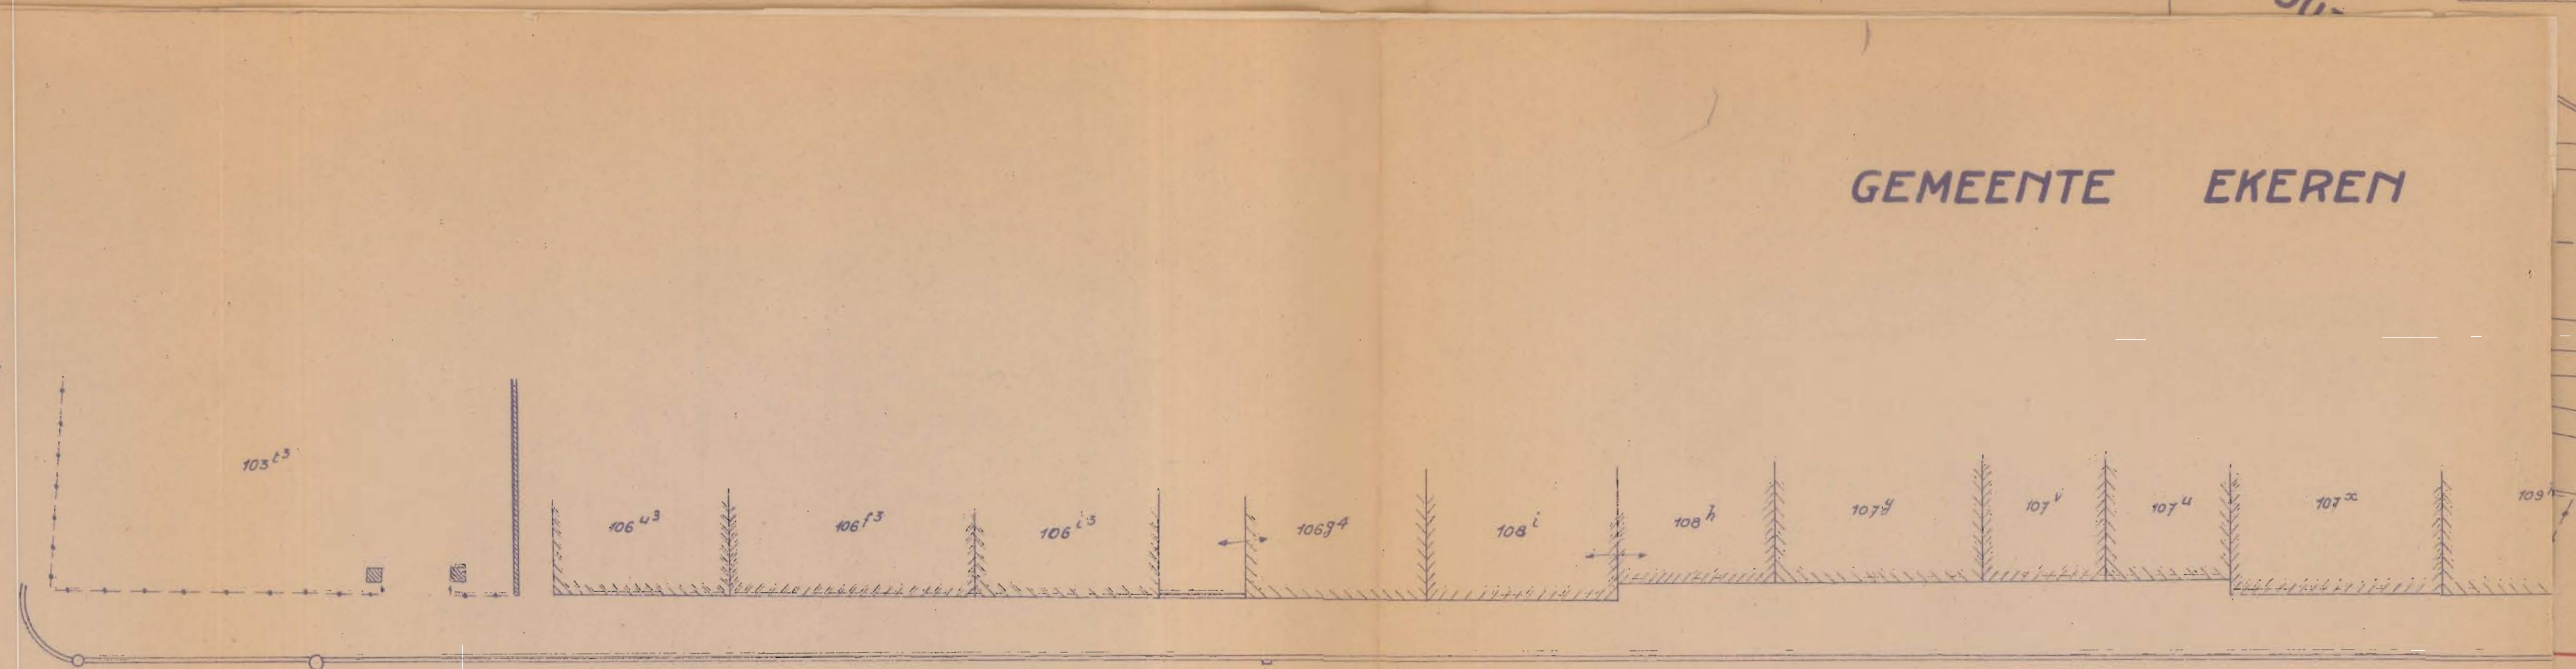

GEMEENTE EKEREN

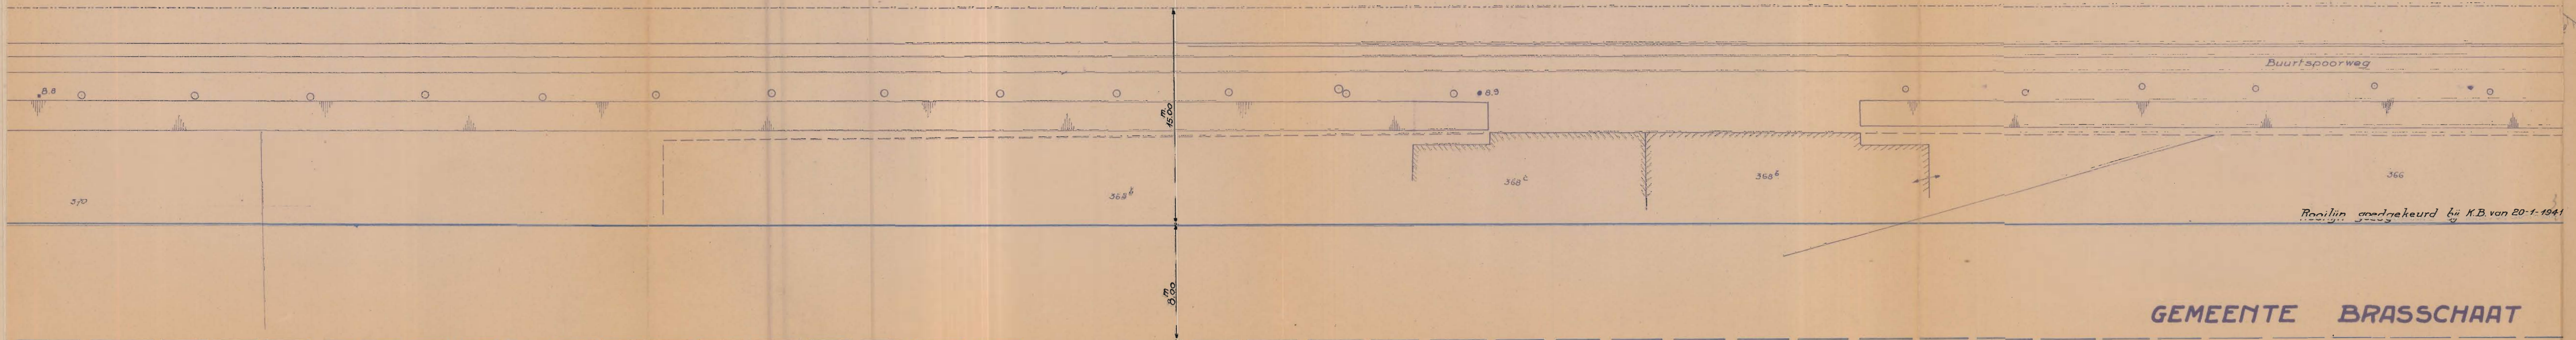

Buurtspoorweg

Regulin goedgekeurd bij K.B. van 20-1-1941

GEMEENTE BRASSCHAAT

SECTIE E

Rooilijn goedgekeurd bij K.B. van 20-1-1931

361⁶






OUDE BAAN


OUDE BAAN



Verbindings lijn.

Verbindings lijn


Buurtspoorweg

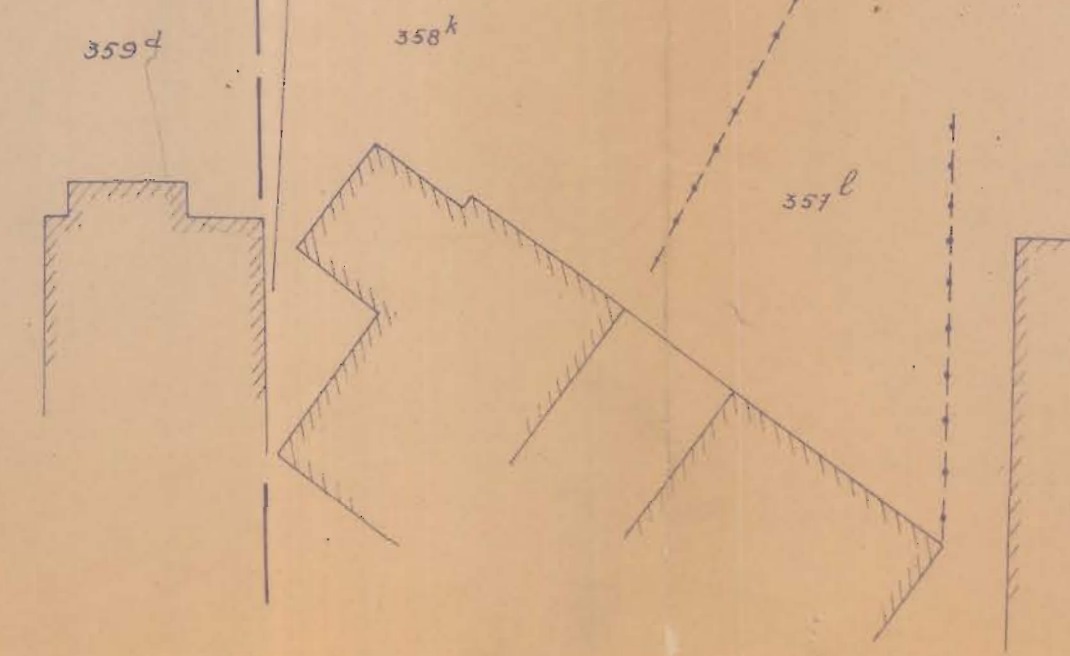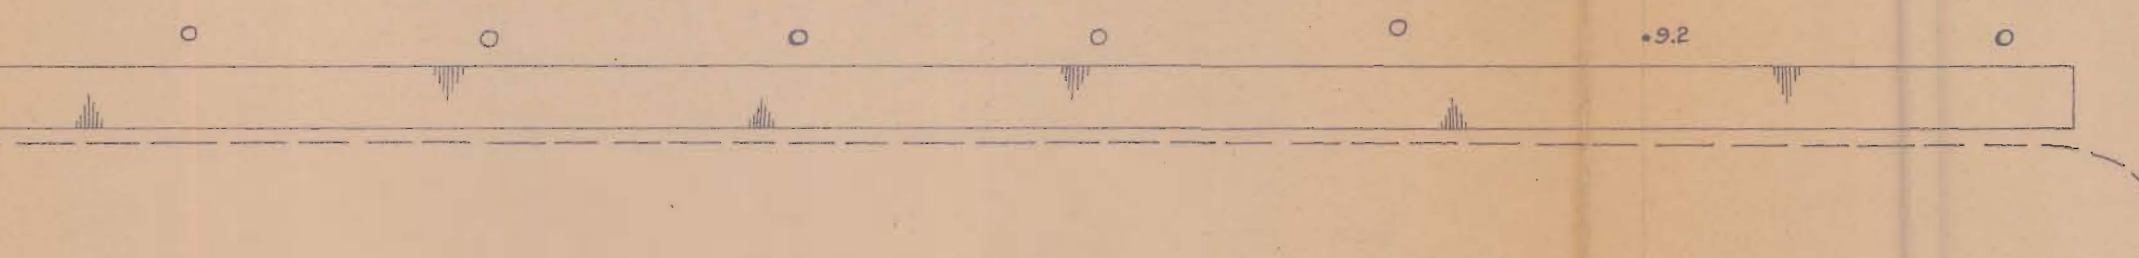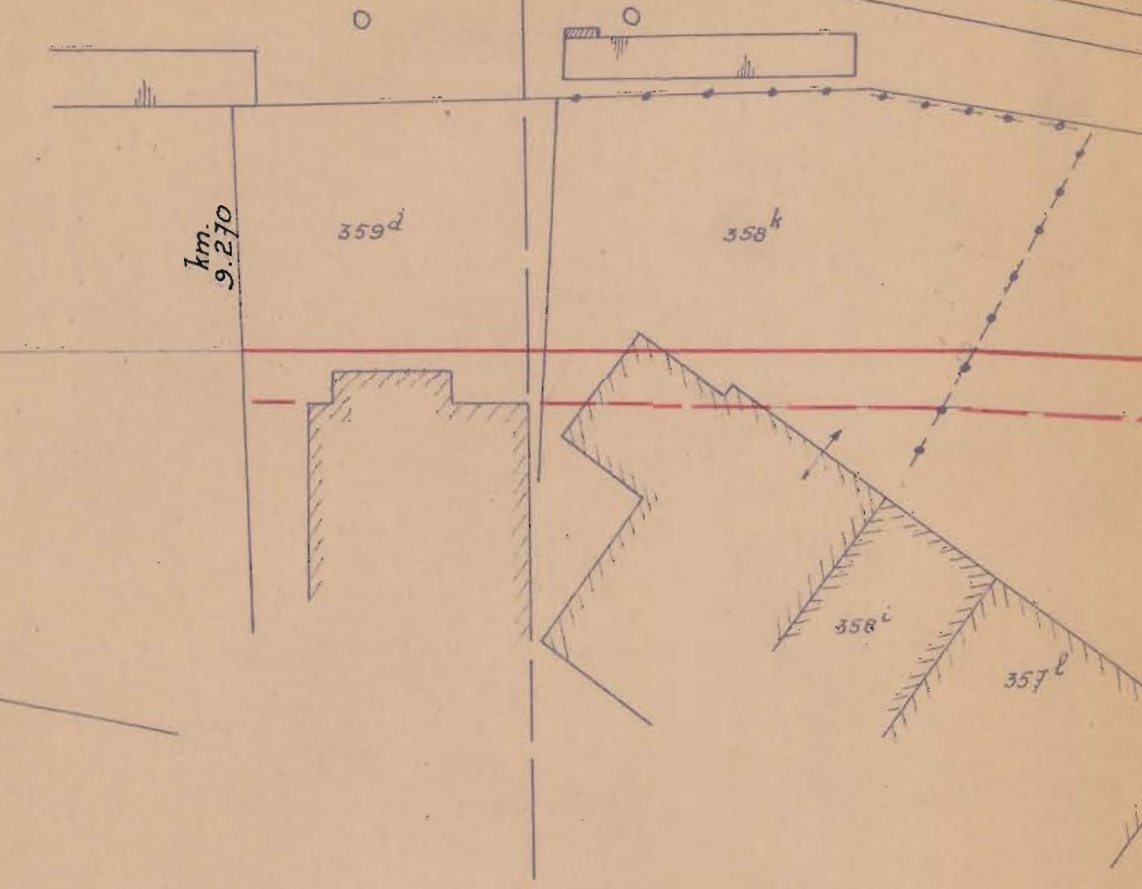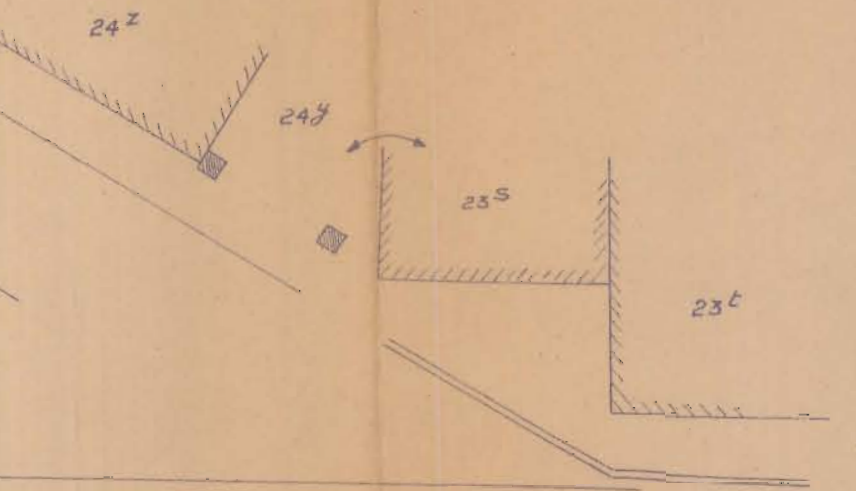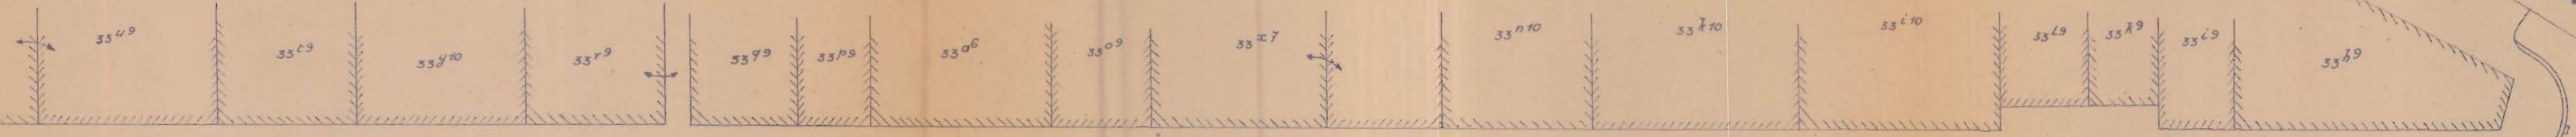

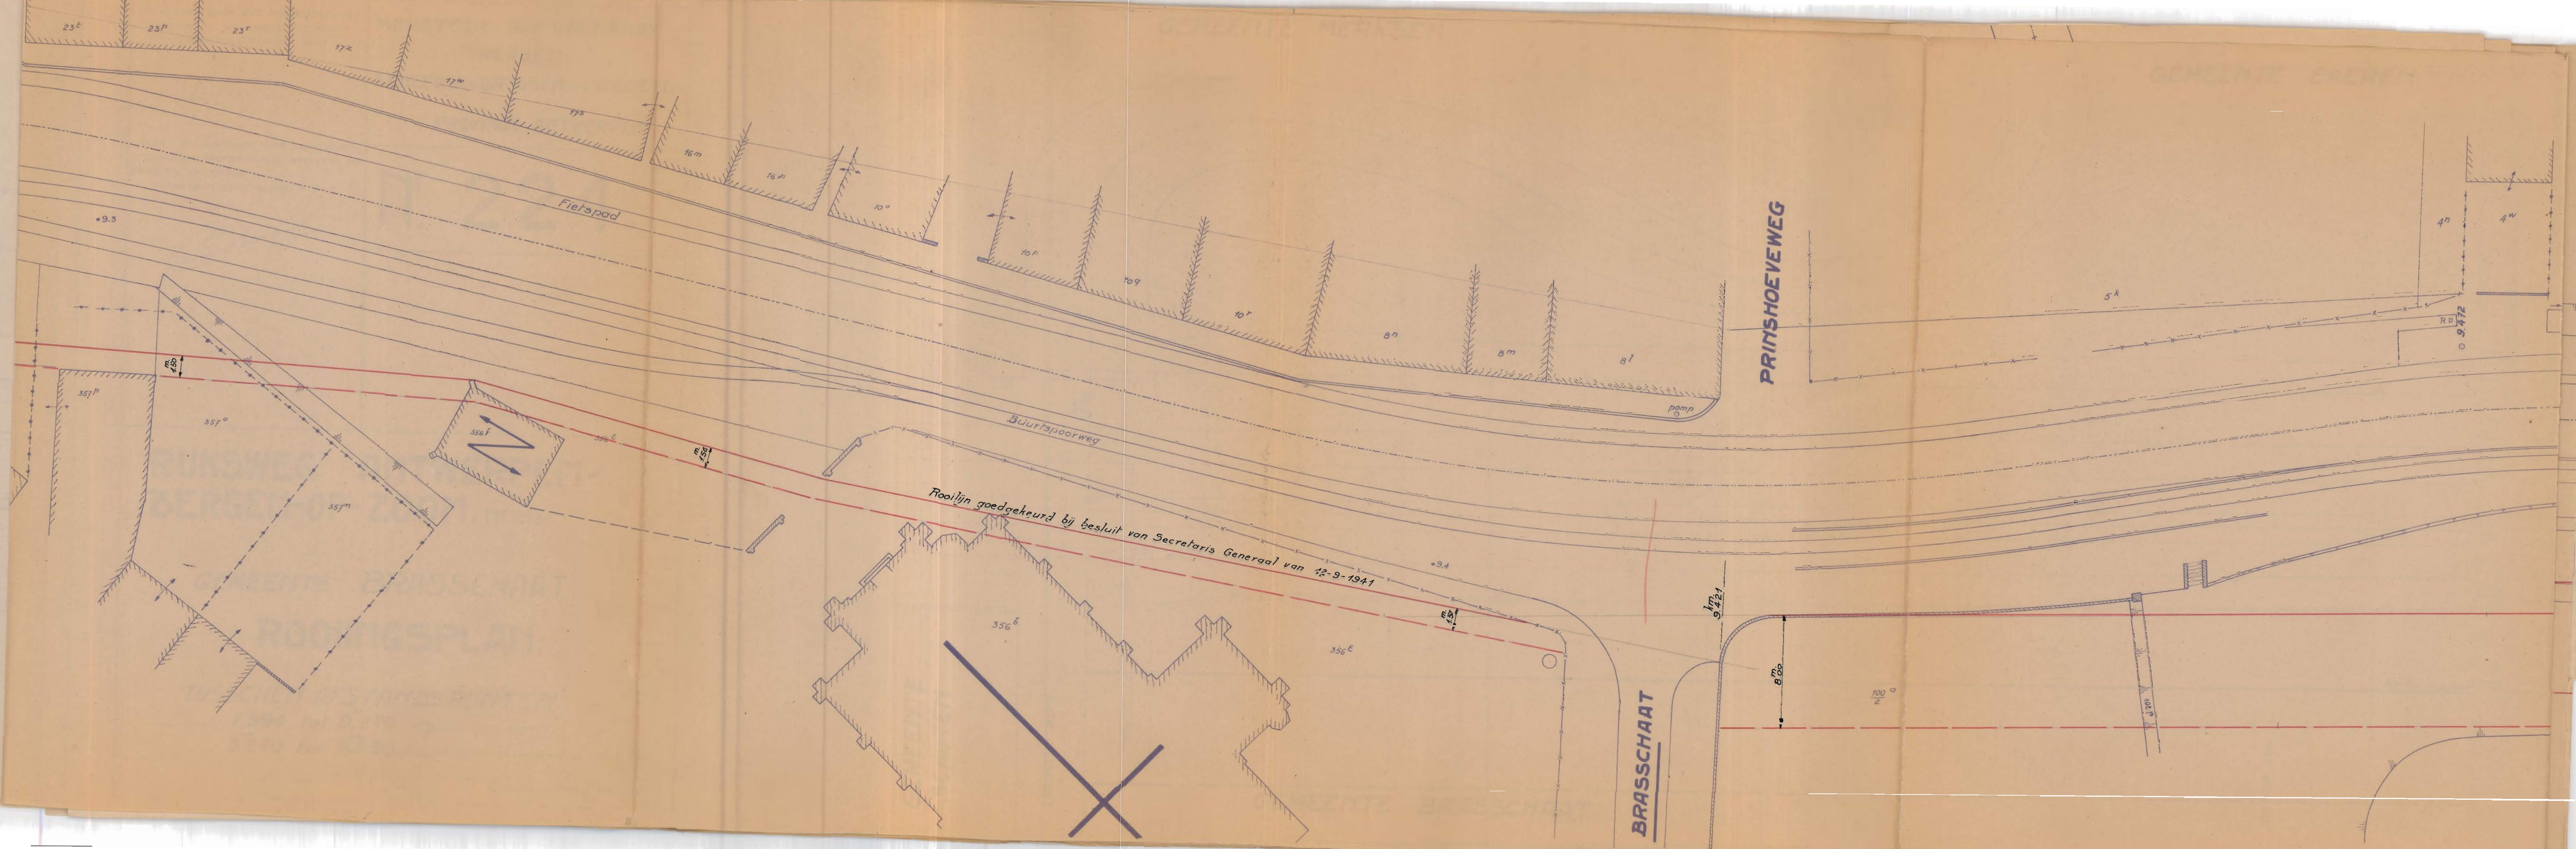

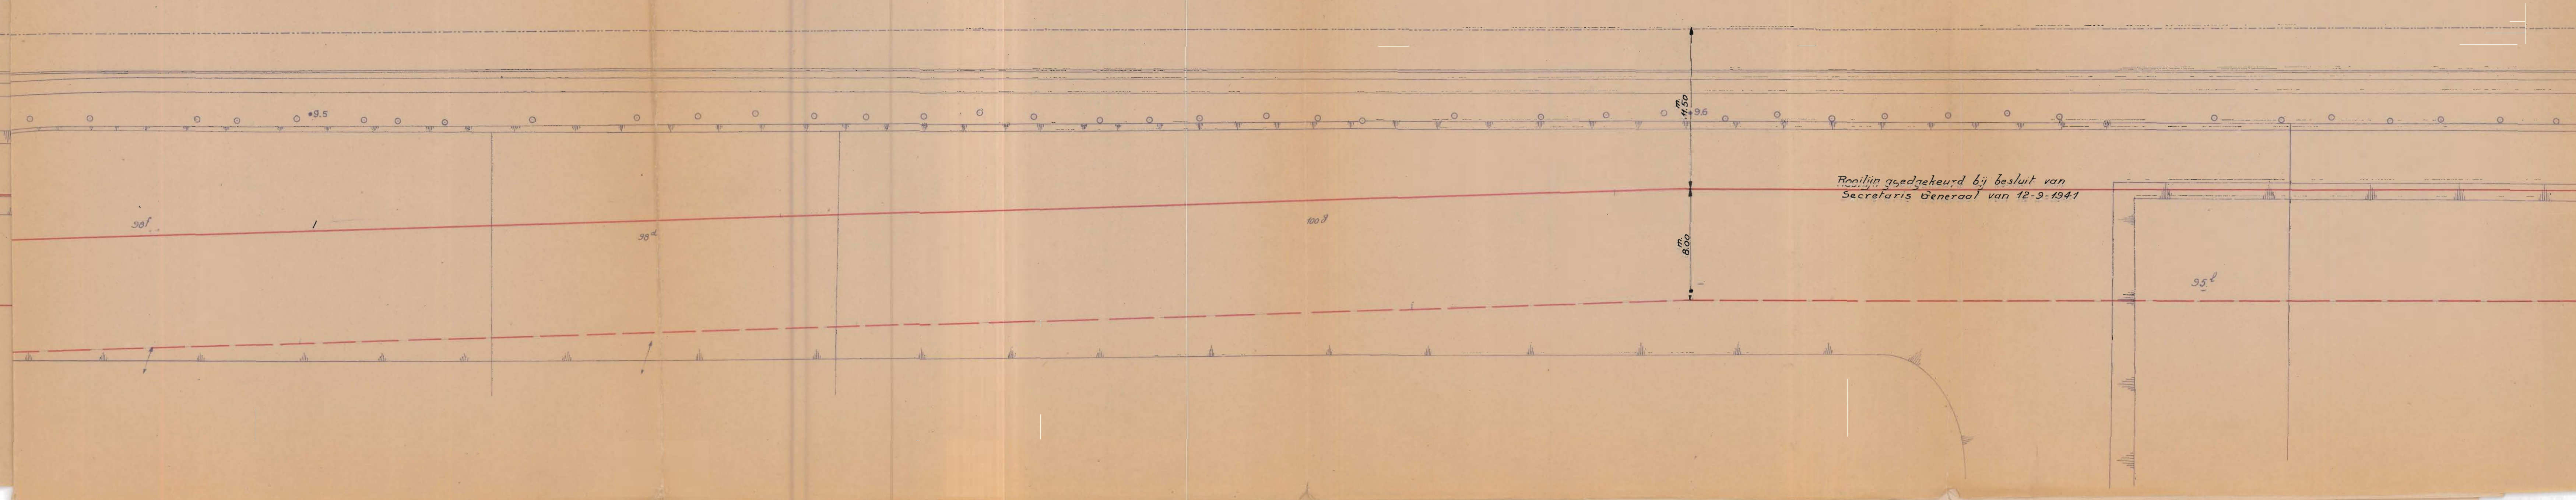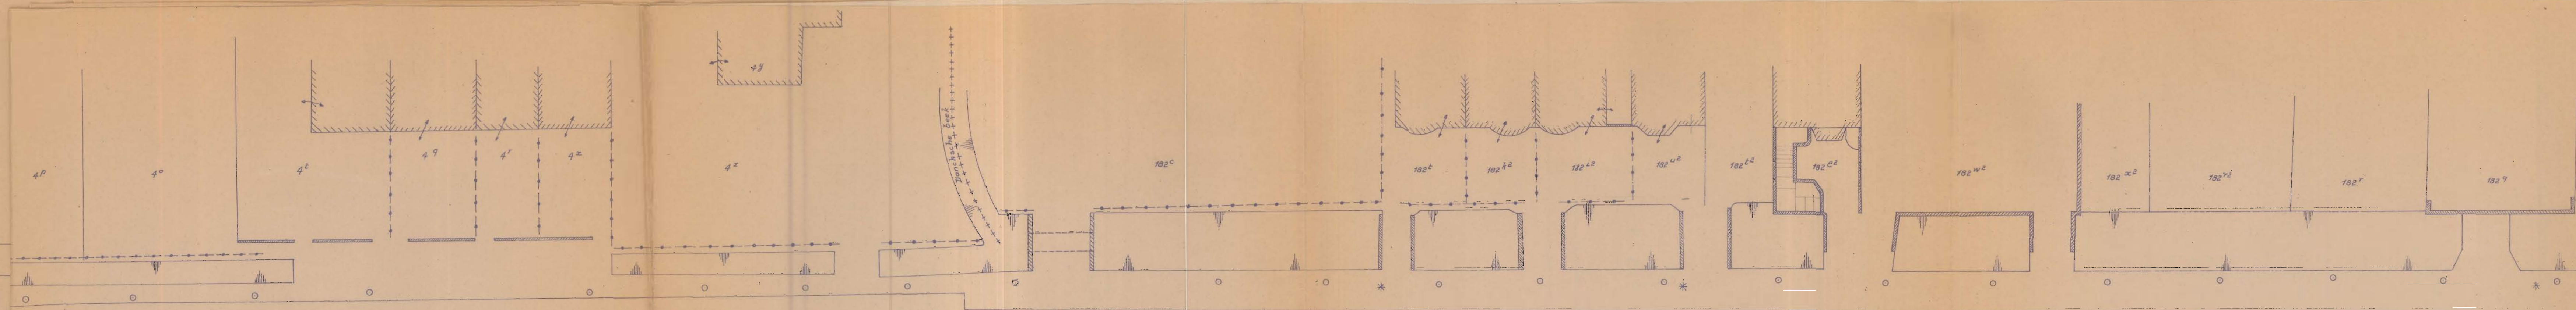

GEMEENTE EKEREN

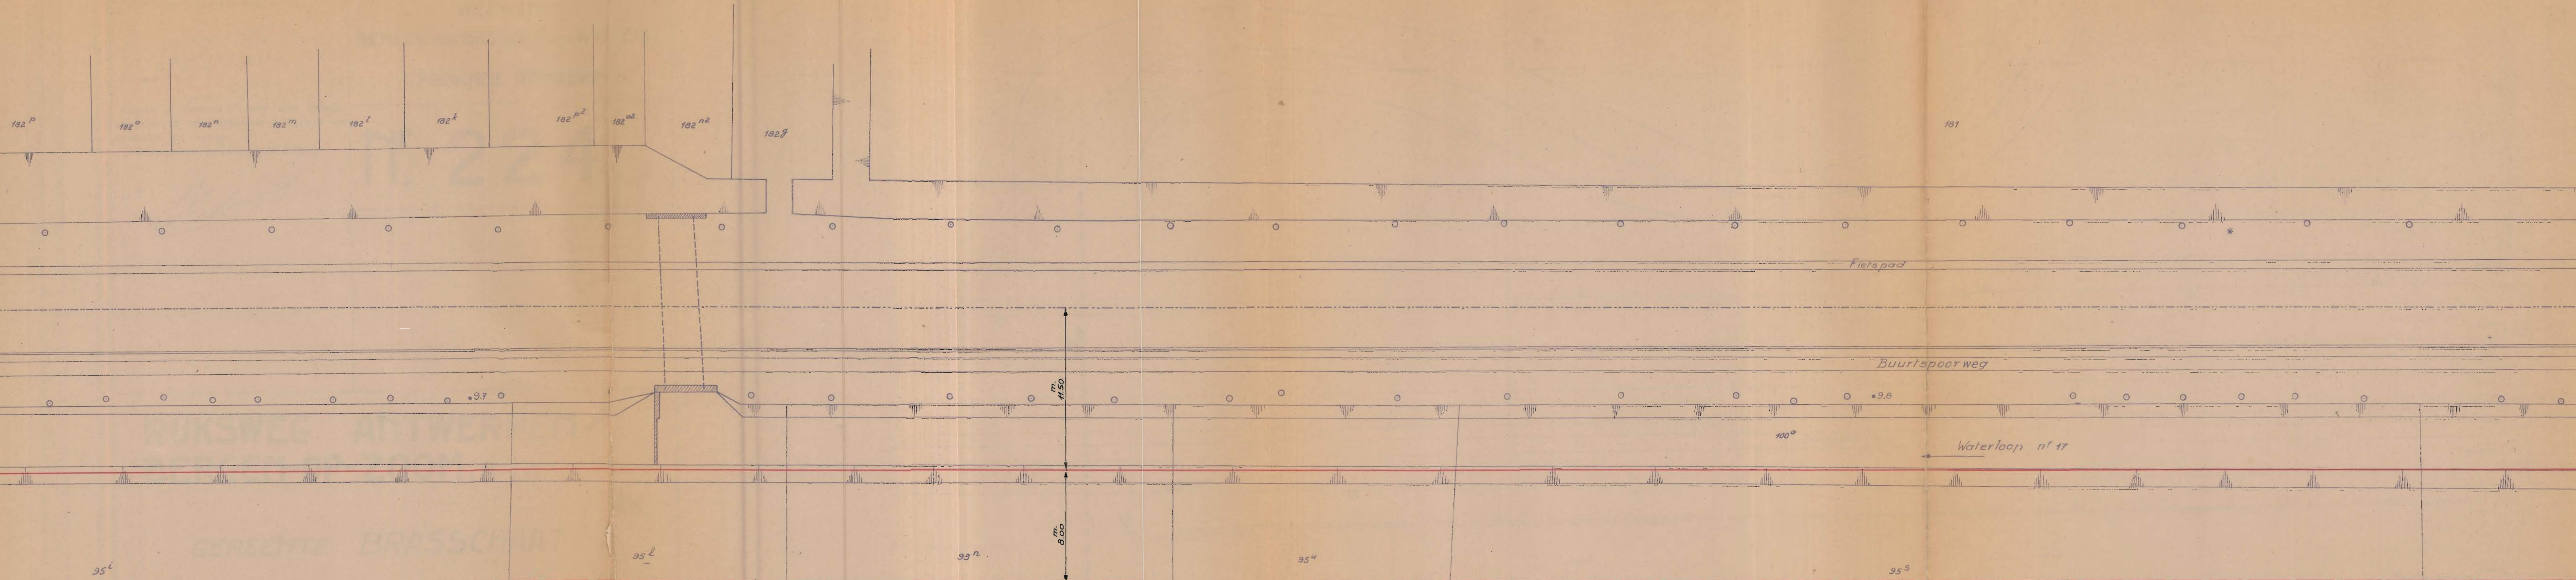

GEMEENTE BRASSCHAAT

VELTWJKLAAN

179⁶

177⁹

177⁷

177⁴

177³

176⁶²

176⁵

176⁴

10 km

Rooilijn goedgekeurd bij besluit van Secretaris Generaal van 12-9-1941

95^c

95^u

95^r

95⁷

Waterloop n° 17

16^f

16^d

8.00

m

11.50

km

9.936

LOUISLAAN

15⁰⁰