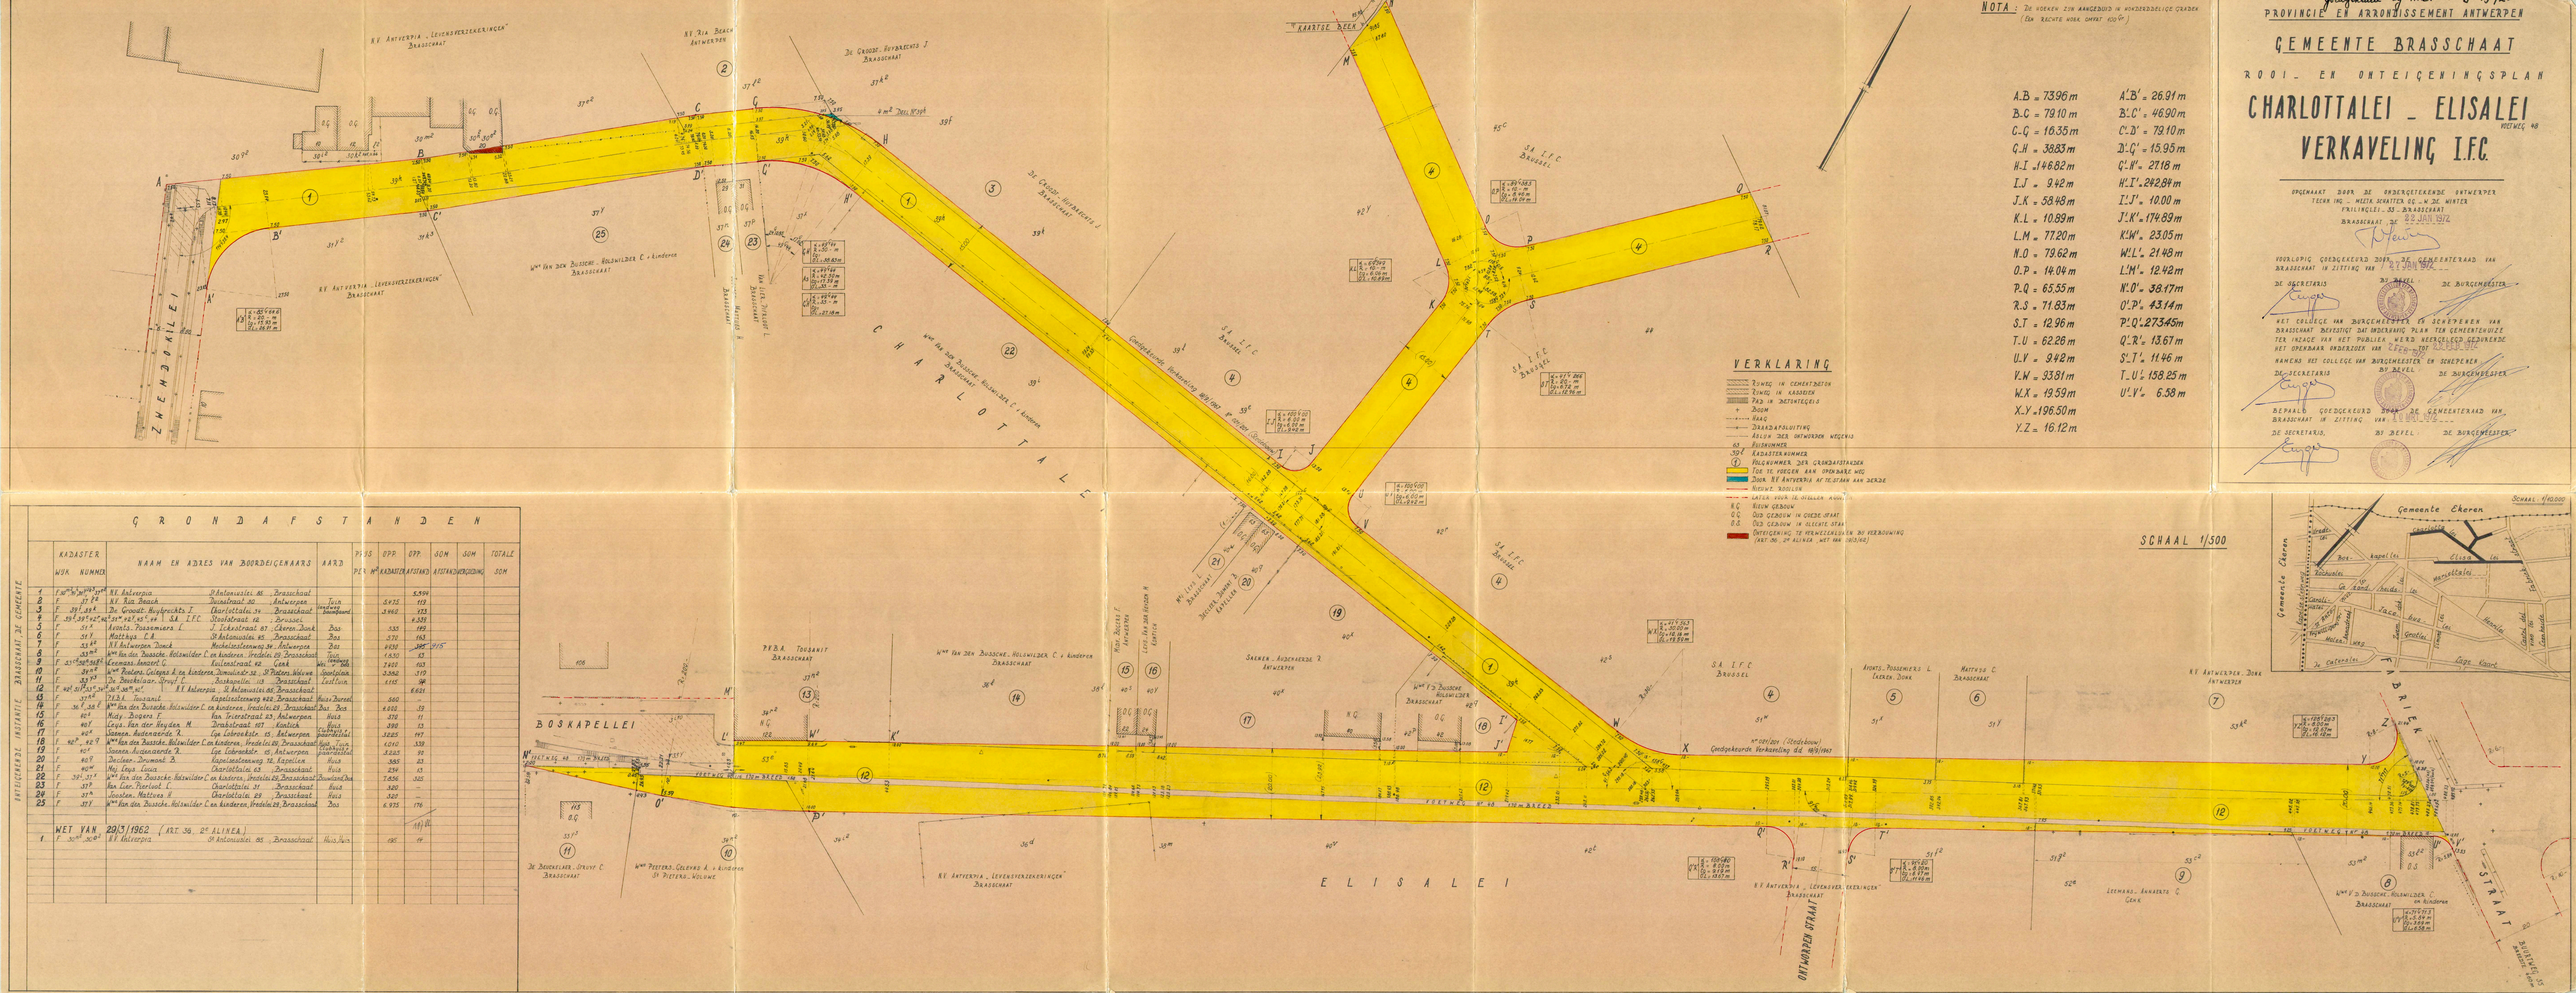
PROVINCIE EN ARRONDISSEMENT ANTWERPEN
GEMEENTE BRASSCHAAT
ROOI- EN ONTEIGENINGSPLAN
CHARLOTTALEI - ELISALEI
VERKAVELING I.F.C.
OPGEMAAKT DOOR DE ONDERGETEKENDE ONTWERPER
TECHN. ING. - MEETK. SCHATTEN CG. - M. DE WINTER
KRUISNOLEI 33 - BRASSCHAAT
BRASSCHAAT 23 JAN. 1962
VOORLOPIG GOEDGEKEURD DOOR DE GEMEENTERAAD VAN BRASSCHAAT IN ZITTING VAN 23 JAN. 1962
DE SECRETARIS
BY BEVEL
DE BURGEMEESTER
HET COLLEGE VAN BURGEMEESTER EN SCHEPENEN VAN BRASSCHAAT BEVESTIGT DAT ONDERHAVIG PLAN TER GEMEENTEWIJZE TER INZAGE VAN HET PUBLIEK WERD NEERGELEGD GEDURENDE HET OPENBAAR ONDERZOEK VAN 15 FEB. 1961 TOT 15 MAAR. 1961
NAMENS HET COLLEGE VAN BURGEMEESTER EN SCHEPENEN
DE SECRETARIS
BY BEVEL
DE BURGEMEESTER
BEPAALD GOEDGEKEURD DOOR DE GEMEENTERAAD VAN BRASSCHAAT IN ZITTING VAN 10 JUL. 1961
DE SECRETARIS
BY BEVEL
DE BURGEMEESTER
NOTA: DE MOETEN ZIJN AANGEBOUD IN HONDERDDELIGE GRADEN (EEN RECHTE HOEK GMAAT 100G)
A.B = 73.96m
B.C = 79.10m
C.D = 16.35m
G.H = 38.83m
H.I = 146.82m
I.J = 9.42m
J.K = 58.48m
K.L = 10.89m
L.M = 77.20m
N.O = 79.62m
O.P = 14.04m
P.Q = 65.55m
R.S = 71.83m
S.T = 12.96m
T.U = 62.26m
U.V = 9.42m
V.W = 93.81m
W.X = 19.59m
X.Y = 196.50m
Y.Z = 16.12m
A'.B' = 26.91m
B'.C' = 46.90m
C'.D' = 79.10m
D'.G' = 15.95m
G'.H' = 27.18m
H'.I' = 242.81m
I'.J' = 10.00m
J'.K' = 174.89m
K'.W'L = 23.05m
W'.L'L = 21.48m
L'.M' = 12.42m
N'.O' = 38.17m
O'.P' = 43.14m
P'.Q' = 273.45m
Q'.R' = 13.67m
S'.T' = 11.46m
T'.U' = 158.25m
U'.V' = 6.38m
VERKLARING
RONDEL IN CEMENTBETON
RONDEL IN KASSEIEN
PAD IN BETONTEGELS
BOOM
HAAG
DRAADAFSLUITING
ROLLEN DER ONTWORPEN WEGEN
63 HUISNUMMER
32 KADASTERNUMMER
1 VOLGNUMMER DER GRONDAFSTANDEN
TOE TE VOEGEN AAN OPGEBOUWDE WEG
DOOR N.V. ANTVERPIA AF TE STAAN AAN DERDE
NIEUWE BOOMLEN
WATER VOOR IE. DIGGEN AANLEG
N.G. NIEUW GEBOUW
O.G. OUD GEBOUW IN GOEDE STAAT
O.S. OUD GEBOUW IN SLECHTE STAAT
ONTEIGENING TE VERWEZENLIJKEN BIJ VERKAVELING (ART. 36, 2e ALINEA - WET VAN 29.3.1962)
SCHAAL 1/500
CHARLOTTALEI
ELISALEI
BOSKAPELLEI
ZWEMBOKILEI
ONTWORPEN STRAAT
FABRIEKSTRAAT
Gemeente Ekeren
Schaal 1/10.000
N.V. Antverpia - Levensverzekeringen Brasschaat
N.V. Aia Beach Antwerpen
De Groot - Huybrechts J. Brasschaat
Wm van den Bussche - Holewilder C. c. kinderen Brasschaat
S.A. I.F.C. Brussel
Sakren - Auscharde R. Antwerpen
Pebba Toussaint Brasschaat
Wm Peeters - Geurts A. c. kinderen St Peters-Woluwe
De Buckelaer - Struye C. Brasschaat
Agents - Possemiers L. Ekeren Dorp
Matthys C. Brasschaat
N.V. Antwerpen - Dorp Antwerpen
Leemans - Annaert C. Geel
Wm V. d. Bussche - Holewilder C. en kinderen Brasschaat
Wm Van Lier - Tierlinck L. Brasschaat
Wm Van den Bussche - Holewilder C. c. kinderen Brasschaat
Wm Van den Bussche - Holewilder C. en kinderen, Ieder. de