Provincie Antwerpen – (Arrondissement Antwerpen)

Het College van Burgemeester en Schepenen der Gemeente Brasschaet verklaart dat [illegible] is neergelegd ten gemeentehuize van 18 JUIN 1931 tot 3 JUIN 1931
BRASSCHAET, den 3 JUIN 1931
Op Bevel:
De Secretaris, De Burgemeester,

Gezien en goedgekeurd door den Gemeenteraad van Brasschaet in zitting van 8 AUG 1931
De Gemeente-Secretaris, De Burgemeester-Voorzitter,

Gemeente Brasschaet

Gehucht Sint Mariaburg

Opgemaakt door den Ingenieur,

Vastgesteld door den Gemeenteraad van Brasschaet in zijne zitting van 8 AUG 1931 192
Bij bevel
De Secretaris: De Burgemeester, Voorzitter:

Opening van Wegenissen

2 – Gezondheidslei

Algemeen Situatieplan Schaal 1:10000

Legende

- Bestaande gebouwen.
- id boomen rijen.
- Perceelscheidingen.
- Paal en puntdraad.
- Levende hagen.
- Planken afsluitingen.
- Grillie.
- Hulplijnen.
- Aangenomen grenslijnen.
- id bouwlijnen.
- id grenslijn } voor aanpa-
- id bouwlijn } lende wegenis.
- gele tint } Bij 't openbaar domein in 't te lijven.
- groene tint } Strook aan de dienstbaarheid van "niet bouwen" onderworpen.

Ondersteund door de Bestendige Deputatie des Provincieraads van Antwerpen, in zitting van 24 September 1932.
Bij verordening: DE DEPUTATIE,
De Griffier der Provincie,

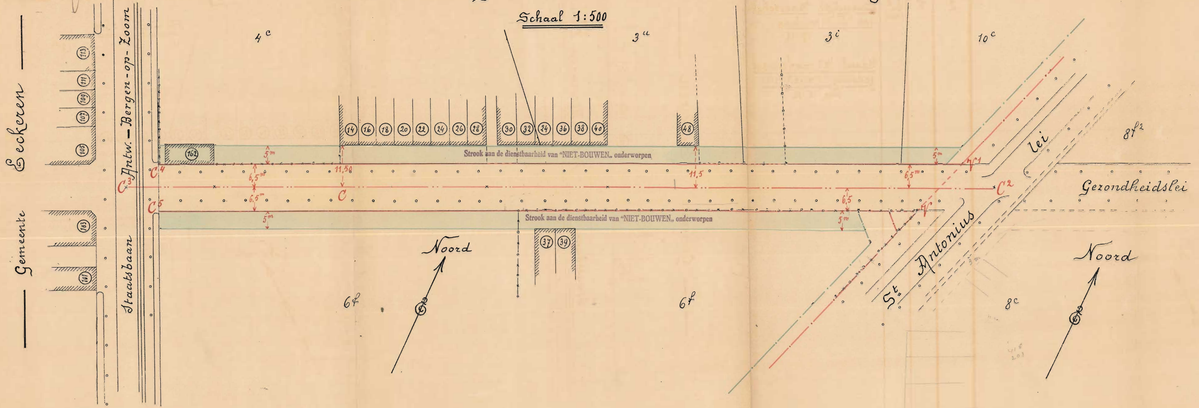

NOTA.-De ingeschrevene maten zijn in

INLIJVINGEN BIJ HET OPENBAAR DOMEIN

Vorige Sectie	CADASTRALE INLICHTINGEN: Wijk	Nr	Naam en woonplaats der eigenaars	Aard en perceel	Oppervlakte der Gemeente Perceel: Ha	A	Ca	Oppervlakte der Ontvreemding: Ha	A	Ca
2	F	5 ms (deel)	Burgerlijke Maatschappij van St. Mariaburg: voor 17/32 Naaml. Mij van Levensverzekering "ANTVERPIA": voor 15/32	landweg	3	02	40		28	80

Voor copie conform: Verschuldigd afschrift: De Directeur Generaal, Voor de Algemeen Gezaghebber, De Inspecteur Generaal, De Algemeen Opzigter,