PROVINCIE EN ARRONDISSEMENT ANTWERPEN

GEMEENTE BRASSCHAAT

ROOI_ EN ONTEIGENINGSPLAN

VAN DE WIELLEI

OPGEMAAKT DOOR DE ONDERGETEKENDE ONTWERPER
TECHN. ING. _ MEETK. SCHATTER O.G. _ W. DE WINTER
FRILINGLEI _ 33 _ BRASSCHAAT

BRASSCHAAT, DE 27.02.1970

(w.g.) W. De Winter

VOORLOPIG GOEDGEKEURD DOOR DE GEMEENTERAAD VAN BRASSCHAAT IN ZITTING VAN : 28.04.1970

BY BEVEL :

DE SECRETARIS

(w.g.) L. Errijgers

DE BURGEMEESTER

(w.g.) L. Hendrickx

HET COLLEGE VAN BURGEMEESTER EN SCHEPENEN VAN BRASSCHAAT BEVESTIGT DAT ONDERHAVIG PLAN TEN GEMEENTEHUIZE TER INZAGE VAN HET PUBLIEK WERD NEERGELEGD GEDURENDE HET OPENBAAR ONDERZOEK VAN 25.10.1971 TOT 09.11.1971

NAMENS HET COLLEGE VAN BURGEMEESTER EN SCHEPENEN :

BY BEVEL :

DE SECRETARIS

(w.g.) L. Errijgers

DE BURGEMEESTER

(w.g.) L. Hendrickx

BEPAALD GOEDGEKEURD DOOR DE GEMEENTERAAD VAN BRASSCHAAT IN ZITTING VAN : 27.01.1972

BY BEVEL :

DE SECRETARIS,

(w.g.) L. Errijgers

DE BURGEMEESTER,

(w.g.) L. Hendrickx

Voor gelijkvormig afschrift
Brasschaat, 14 JULI 1992
voor de Burgemeester,
de gemachtigde beambte,
(art. 126 G.W.)
L. VAN OERS

146_A

▨	RYWEG IN KASSEIEN
▧	RYWEG IN ASFALTBETON
═	RYWEG IN CEMENTBETON
▥	PAD IN BETONTEGELS
═	BOORDSTEEN NAAST GREPPEL
+	BOOM
---·---·---	HAAG
⊠	BEZOEKSCHOUW
▭	STRAATKOLK
⊖	STRAATNAAMBORD
△	VERKEERSTEKEN
417 k3	KADASTERNUMMER
①	VOLGNUMMER GRONDAFSTANDEN
212	HUISNUMMER
O.G.	OUD GEBOUW IN GOEDE STAAT
N.G.	NIEUW GEBOUW IN GOEDE STAAT
—	BESTAANDE ROOILYN
—	AF TE SCHAFFEN ROOILYN
—	NIEUWE ROOILYN
- - -	LATER VOOR TE STELLEN ROOILYN
▭	TOE TE VOEGEN AAN OPENBARE WEG

VERKLARING

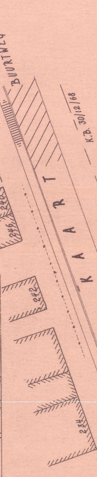
BUURTWEG Nr 12
K.B. 30/12/68
K.B. 30/12/68
KAART
246
248
242
234

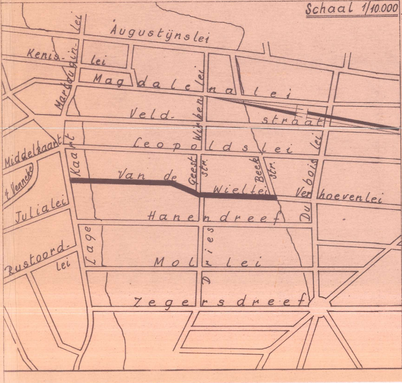
Schaal 1/10.000
Augustijnslei
Kenis-lei
Markgravin-lei
Magdalenalei
Winkenlei
Veldstraat
Leopoldslei
Middelkaart
't Venneke
Kaart
Van de Wiellei
Geest str.
Beek str.
Dubois lei
Verhoevenlei
Julialei
Hanendreef
Rustoord-lei
Lage
Dries
Mollei
Zegersdreef

A.B = 1.90 m   B.C = 24.27 m   C.D = 49.07 m   D.E = 90.50 m

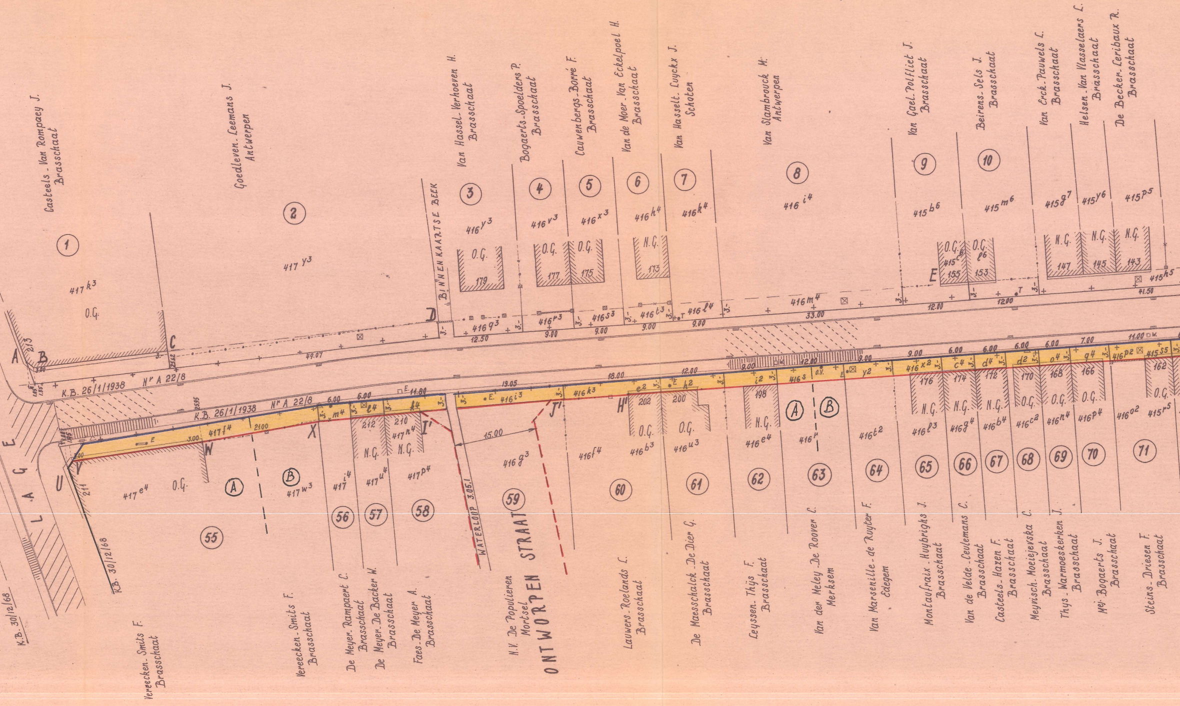

Casteels - Van Rompaey J. Brasschaat
Goedleven - Leemans J. Antwerpen
Van Hassel - Verhoeven H. Brasschaat
Bogaerts - Spoelders P. Brasschaat
Cauwenbergs - Borré F. Brasschaat
Van de Moer - Van Eckelpoel H. Brasschaat
Van Hasselt - Luyckx J. Schoten
Van Slambrouck H. Antwerpen
Van Gael - Polfliet J. Brasschaat
Beirens - Sels J. Brasschaat
Van Erck - Pauwels L. Brasschaat
Helsen - Van Vlasselaers L. Brasschaat
De Becker - Leribaux R. Brasschaat
1
2
3
4
5
6
7
8
9
10
417 k3
417 y3
416 y3
416 v3
416 x3
416 h4
416 k4
416 i4
415 b6
415 m6
415 g7
415 y6
415 p5
O.G.
N.G.
179
177
175
173
155
153
147
145
143
415 c6
l6
415 h5
BINNENKAARTSE BEEK
A
B
C
D
E
2.13
3.00
25.62
49.07
416 g3
416 r3
416 s3
416 t3
416 l4
416 m4
12.50
9.00
33.00
12.00
41.50
K.B. 26/1/1938 Nr A 22/8
19.05
18.00
11.00
6.00
7.00
416 i3
416 k3
e2
h2
i2
416 s
O.V.
y2
416 x2
c4
d4
d2
o4
q4
416 p2
415 s5
176
174
172
170
168
166
162
202
200
198
212
210
m4
l4
k4
417 f4
21.00
3.00
1.55
U
V
W
X
I'
J'
H'
15.00
WATERLOOP 3.05.1
417 e4
417 w3
417 i4
417 u4
417 p4
416 g3
416 f4
416 b3
416 u3
416 e4
416 r
416 t2
416 l3
416 g4
416 b4
416 c2
416 n4
416 p4
416 o2
415 r5
417 n4
55
56
57
58
59
60
61
62
63
64
65
66
67
68
69
70
71
2.11
K.B. 30/12/68
LAGE
ONTWORPEN STRAAT
Vereecken - Smits F. Brasschaat
Vereecken - Smits F. Brasschaat
De Meyer - Rampaert C. Brasschaat
De Meyer - De Backer W. Brasschaat
Faes - De Meyer A. Brasschaat
N.V. De Populieren Mortsel
Lauwers - Roelands L. Brasschaat
De Maesschalck - De Dier G. Brasschaat
Leyssen - Thijs F. Brasschaat
Van der Meley - De Roover C. Merksem
Van Marsenille - de Ruyter F. Edegem
Montaufraix - Huybrighs J. Brasschaat
Van de Velde - Leulemans C. Brasschaat
Casteels - Hazen F. Brasschaat
Meyrisch - Moeiejerska C. Brasschaat
Thys - Warmoeskerken J. Brasschaat
Mej. Bogaerts J. Brasschaat
Steins - Driesen F. Brasschaat

U.V = 1.55 m   V.W = 24.00 m   X.I' = 18.70 m   J'.H' = 14.21 m

(11) 415 h5 Wouters. Schoe

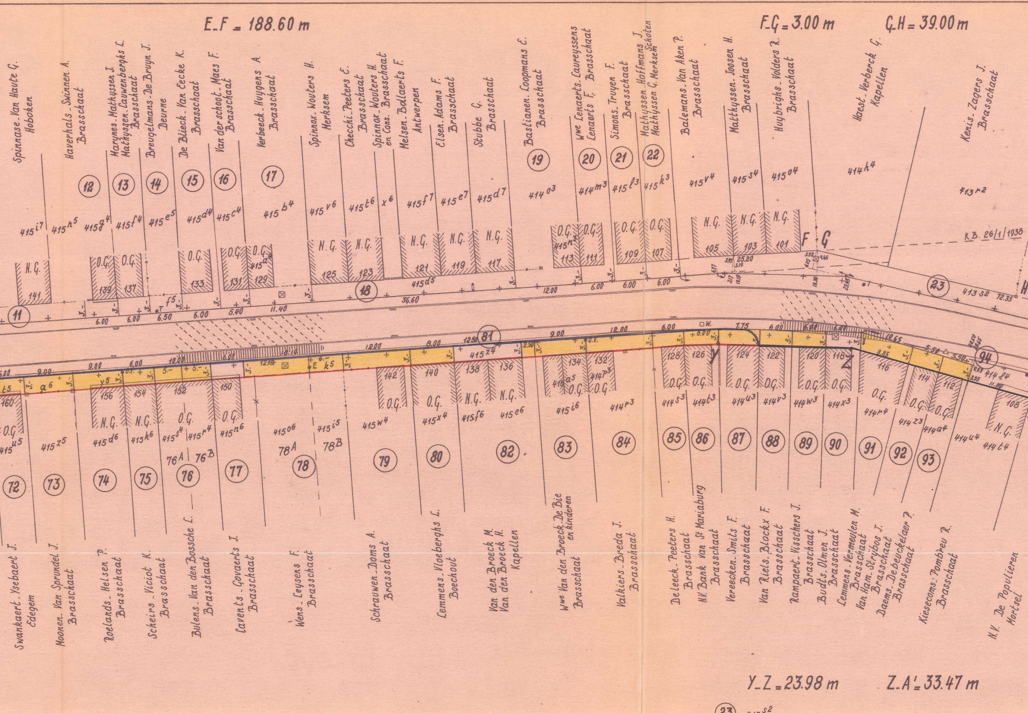
E_F = 188.60 m
F_G = 3.00 m
G_H = 39.00 m
Spinnase - Van Haute G. Hoboken
Haverhals - Swinnen A. Brasschaat
Marynes - Mathyssen J. Mathyssen - Lauwenberghs L. Brasschaat
Breugelmans - De Bruyn J. Deurne
De Blieck - Van Eecke K. Brasschaat
Van der schoot - Maes F. Brasschaat
Verbeeck - Huygens A. Brasschaat
Spinnox - Wouters H. Merksem
Checchi - Peeters E. Brasschaat
Spinnox - Wouters H. en Cons. Brasschaat
Melsen - Bollaerts F. Antwerpen
Elsen - Adams F. Brasschaat
Stubbe G. Brasschaat
Bastianen - Loopmans E. Brasschaat
Wwe Lenaerts - Laureyssens Lenaerts F. Brasschaat
Simons - Truyen F. Brasschaat
Mathyssen - Hoffmans J. Mathyssen G. Merksem Schoten
Balemans - Van Aken P. Brasschaat
Matthyssen - Joosen H. Brasschaat
Huybrighs - Volders R. Brasschaat
Haest - Verberck G. Kapellen
Kenis - Zagers J. Brasschaat
11
12
13
14
15
16
17
18
19
20
21
22
23
415 i7
415 h5
415 g4
415 f4
415 e5
415 d4
415 c4
415 b4
415 v6
415 t6
x6
415 f7
415 e7
415 d7
414 o3
414 m3
415 l3
415 k3
415 v4
415 s4
415 o4
414 h4
413 r2
N.G.
O.G.
141
139
137
133
131
129
415 a4
125
123
121
119
117
415 n3
113
111
109
107
105
103
101
F
G
H
K.B. 26/1/1938
415 d5
413 s2
72.35
6.00
6.00
6.50
6.00
5.40
11.40
36.60
12.00
6.00
6.00
6.00
25.20
f5
81
9.00
12.00
6.00
7.75
6.00
12.50
12.00
8.00
12.16
8.12
10.00
6.00
9.00
9.00
12.65
5.50
5.50
8.85
Y
Z
94
414 l4
414 z4
a6
y5
E
k5
160
156
154
152
150
142
140
138
136
134
132
128
126
124
122
120
118
116
114
112
108
415 a5
414 p3
415 u5
415 z5
415 d6
415 k6
415 s4
415 r4
415 n6
415 o6
415 i5
415 w4
415 x4
415 f6
415 e6
415 i6
414 r3
414 s3
414 t3
414 u3
414 v3
414 w3
414 x3
414 r4
414 z3
414 a4
414 u4
414 t4
76A
76B
78A
78B
72
73
74
75
76
77
78
79
80
82
83
84
85
86
87
88
89
90
91
92
93
Swankaert - Ysebaert J. Edegem
Moonen - Van Sprundel J. Brasschaat
Roelands - Helsen P. Brasschaat
Scheirs - Viciot K. Brasschaat
Bulens - Van den Bossche L. Brasschaat
Cavents - Govaerts J. Brasschaat
Wens - Leysens F. Brasschaat
Schrauwen - Doms A. Brasschaat
Lemmens - Vloeberghs L. Boechout
Van den Broeck M. Van den Broeck H. Kapellen
Wwe Van den Broeck - De Bie en kinderen Brasschaat
Valkiers - Breda J. Brasschaat
De Leeck - Peeters H. Brasschaat
N.V. Bank van St Mariaburg Brasschaat
Vereecken - Smits F. Brasschaat
Van Riels - Blockx F. Brasschaat
Rampaert - Visschers J. Brasschaat
Budts - Olmen J. Brasschaat
Lemmens - Vermeulen M. Brasschaat
Van Ham - Stryibos J. Brasschaat
Daems - Debeuckelaer P. Brasschaat
Kiesecoms - Pombreu R. Brasschaat
N.V. De Populieren Mortsel
Y_Z = 23.98 m
Z_A' = 33.47 m
H'_Y = 231.10 m

ters / Merksem

(18) 415 d5 Staut - Van Riel R. & kinderen / Brasschaat

(23) 413 s2
(24) 413 q2
(81) 415 z4 Van de Wiel J. en deelh. / Brasschaat
(94) 414 l4
(98) 424 y3

H.I = 24.00 m   I.J = 9.35 m   J.K = 8.00 m   L.M = 21.70 m   M.N = 7.50 m   N.O = 13.00 m   O.P = 8.28 m   P.Q = 29.98 m   Q.R = 40.80 m   R.S = 0.97 m

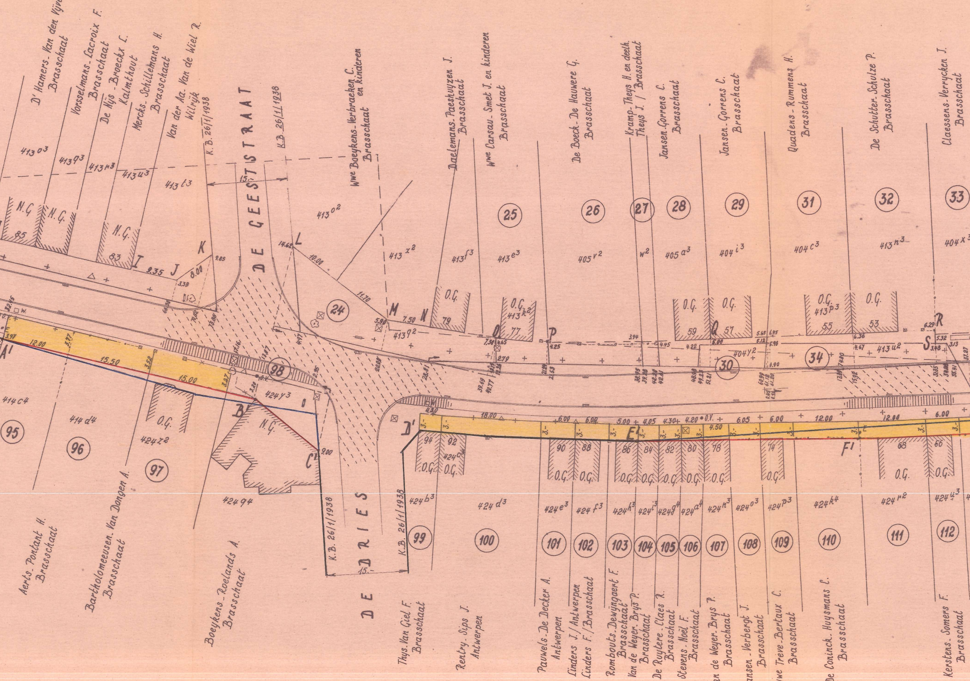

Dr Hamers - Van den Vijver P.
Brasschaat
Vorsselmans - Lacroix F.
Brasschaat
De Nijs - Broeckx C.
Kalmthout
Mercks - Schillemans H.
Brasschaat
Van der Aa - Van de Wiel R.
Wilrijk
K.B. 26/1/1938
DE GEESTSTRAAT
K.B. 26/1/1938
Wwe Boeykens - Verbraeken C. en kinderen
Brasschaat
Daelemans - Paeshuyzen J.
Brasschaat
Wwe Carsau - Smet J. en kinderen
Brasschaat
De Boeck - De Hauwere G.
Brasschaat
Kramp - Theys H. en deelh.
Theys J. / Brasschaat
Jansen - Gorrens C.
Brasschaat
Jansen - Gorrens C.
Brasschaat
Quadens - Rummens H.
Brasschaat
De Schutter - Schulze P.
Brasschaat
Claessens - Verrycken J.
Brasschaat
413o3
413q3
413r3
413u3
413t3
15.-
413o2
413x2
413f3
413e3
405v2
w2
405a3
404i3
404c3
413n3
404x3
25
26
27
28
29
31
32
33
N.G.
N.G.
N.G.
85
83
I
9.35
J
K
8.00
L
10.00
11.70
M
7.50
N
O
P
Q
R
S
24
O.G.
79
O.G.
413k2
77
413q2
O.G.
59
O.G.
57
O.G.
413p3
55
O.G.
53
404y2
30
34
413u2
A'
12.00
15.50
15.00
B'
424y3
C'
9.00
98
N.G.
O.G.
414c4
414d4
424z2
95
96
97
D'
18.00
E'
F'
94
92
424c4
O.G.
O.G.
90
88
86
84
82
80
78
74
68
66
4.50
12.00
6.00
424g4
424b3
424d3
424e3
424f3
424h3
424i3
424g4
424a4
424n3
424o3
424p3
424k4
424r2
424u3
K.B. 26/1/1938
DE DRIES
K.B. 26/1/1938
15.-
99
100
101
102
103
104
105
106
107
108
109
110
111
112
Aerts - Pontant H.
Brasschaat
Bartholomeeusen - Van Dongen A.
Brasschaat
Boeykens - Roelands A.
Brasschaat
Thys - Van Giel F.
Brasschaat
Rentry - Sips J.
Antwerpen
Pauwels - De Decker A.
Antwerpen
Linders J. / Antwerpen
Linders F. / Brasschaat
Rombouts - Dewijngaert F.
Brasschaat
Van de Weyer - Brys P.
Brasschaat
De Ruytere - Claes R.
Brasschaat
Stevens - Noël F.
Brasschaat
Van de Weyer - Brys P.
Brasschaat
Jansen - Verbergt J.
Brasschaat
Wwe Treve - Bertaux C.
Brasschaat
De Coninck - Huysmans C.
Brasschaat
Kerstens - Somers F.
Brasschaat

A'B' = 46.60 m   B'C' = 14.35 m   D'E' = 39.30 m   E'F' = 41.05 m

(30) 404y2 Wwe Mertens - Mousart J. / Deurne   (34) 413u2 Van de Wiel J. en deelh.

S-T = 180.35 m

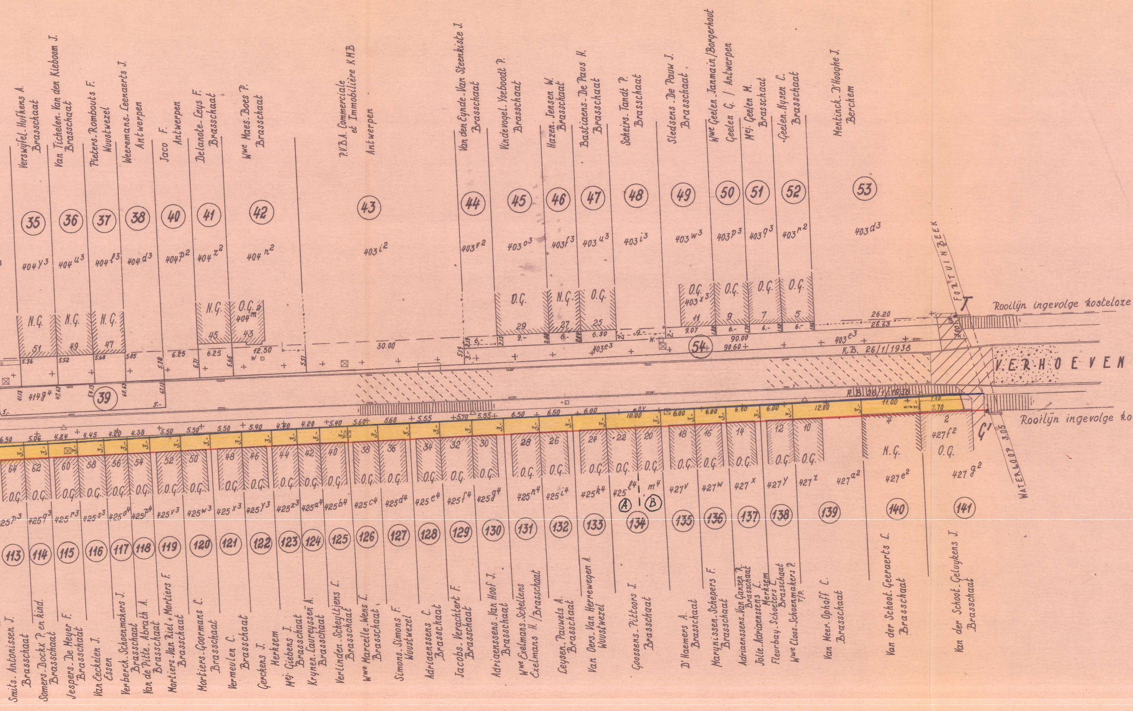
Verswijfel. Hofkens A. Brasschaat
Van Tichelen. Van den Kieboom J. Brasschaat
Pieters. Rombouts F. Wuustwezel
Weeremans. Leenaerts J. Antwerpen
Jaco F. Antwerpen
Delanote. Leys F. Brasschaat
Wwe Maes. Boes P. Brasschaat
P.V.B.A. Commerciale et Immobilière KMB Antwerpen
Van den Eynde. Van Steenkiste J. Brasschaat
Vindevogel. Yseboodt P. Brasschaat
Hazen. Jensen W. Brasschaat
Bastiaens. De Paus H. Brasschaat
Scheirs. Tandt P. Brasschaat
Sledsens. De Pauw J. Brasschaat
Wwe Geelen. Janmain / Borgerhout
Geelen G. / Antwerpen
Mej. Geelen M. Brasschaat
Geelen. Nysen C. Brasschaat
Mentinck. D'Hooghe I. Berchem
35
36
37
38
40
41
42
43
44
45
46
47
48
49
50
51
52
53
404y3
404u3
404l3
404d3
404p2
404z2
404n2
403i2
403v2
403o3
403f3
403u3
403i3
403w3
403p3
403q3
403n2
403d3
N.G.
O.G.
404m
403x3
403e3
54
K.B. 26/1/1938
39
414g4
FORTUINBEEK
T
Rooilijn ingevolge kosteloze
VERHOEVEN
Rooilijn ingevolge ko
G'
WATERLOOP 3.05
425p3
425q3
425r3
425s3
425o4
425p4
425v3
425w3
425x3
425y3
425z3
425a4
425b4
425c4
425d4
425e4
425f4
425g4
425h4
425i4
425k4
425l4
m4
A
B
427v
427w
427x
427y
427z
427a2
427e2
427f2
427g2
113
114
115
116
117
118
119
120
121
122
123
124
125
126
127
128
129
130
131
132
133
134
135
136
137
138
139
140
141
Smits. Antonissen J. Brasschaat
Somers. Dockx P. en kind. Brasschaat
Jespers. De Meyer F. Brasschaat
Van Eeckelen J. Essen
Verberck. Schoenmakers J. Brasschaat
Van de Pitte. Abrath A. Brasschaat
Mortiers. Van Riel + Mortiers F. Brasschaat
Mortiers. Goormans C. Brasschaat
Vermeulen C. Brasschaat
Gerckens J. Merksem
Mej. Giebens J. Brasschaat
Krynen. Laureyssen A. Brasschaat
Verlinden. Scheyltjens L. Brasschaat
Wwe Marcelle. Wens L. Brasschaat
Simons. Simons F. Wuustwezel
Adriaenssens C. Brasschaat
Jacobs. Verachtert F. Brasschaat
Adriaenssens. Van Hoof J. Brasschaat
Wwe Exelmans. Schellens Exelmans H. / Brasschaat
Leysen. Pauwels A. Brasschaat
Van Oers. Van Herreweghen A. Wuustwezel
Goossens. Pittoors J. Brasschaat
D'Haemers A. Brasschaat
Marynissen. Schepers F. Brasschaat
Adriaenssens. Van Gansen K. Brasschaat
Jolie. Adriaenssens L. Merksem
Fleurbay. Schoeters L. Brasschaat
Wwe Claes. Schoenmakers P. T/P.
Van Meer. Ophoff C. Brasschaat
Van der Schoot. Geeraerts L. Brasschaat
Van der Schoot. Geluykens J. Brasschaat

F'-G' = 199.25 m

/Brasschaat

(39) 414g4 Ven. Gebr. Verrÿcken / Brasschaat

(54) 403e3 De Beenhouwer J. / Brasschaat

grondafstand

LEI

stelose grondaf-
stand.

ONTEIGENENDE INSTANTIE : BRASSCHAAT DE GEMEENTE

VOLGNUMMER	KADASTER		NAAM EN ADRES VAN EIGENAARS	AARD VAN DE IN TE LYVEN GROND	SCHATTING VAN DE GRONDEN PER M²	OPPERVLAKTE		VOOR DE INLYVING TE BETALEN SOM	VOOR VERGOEDINGEN TE BETALEN SOM	GLOBALE TE BETALEN SOM
	WYK	NUMMER				VOLGENS KADASTER	VAN DE INLYVING			
1	F	417^{k3}	Casteels-Van Rompaey J. Lage Kaart 213 ; Brasschaat	Huis		225	75			
2	F	417^{y3}	Goedleven-Leemans J. Wittestraat 87 ; Antwerpen	Weiland		288	147			
3	F	416^{q3}	Van Hassel-Verhoeven H. Bredabaan 207 ; Brasschaat	Straat		43	43			
4	F	416^{r3}	Boogaerts-Spoelders P. Van de Wiellei 177 ; Brasschaat	Straat		28	28			
5	F	416^{s3}	Cauwenberghs-Borré F. Van de Wiellei 175 ; Brasschaat	Straat		28	28			
6	F	416^{t3}	Van de Moer-Van Eckelpoel H. Van de Wiellei 173 ; Brasschaat	Straat		28	28			
7	F	416^{l4}	Van Hasselt-Luyckx J. R.W.v. Havrelei 357; Schoten	Straat		30	30			
8	F	416^{m4}	Van Slambrouck M. Volhardingsstraat 4; Antwerpen	Straat		100	100			
9	F	415^{b6}	Van Gael-Polfliet J. Van de Wiellei 155 ; Brasschaat	Tuin		368	36			
10	F	415^{m6}	Beirens-Sels J. Van de Wiellei 153 ; Brasschaat	Tuin		315	36			
11	F	415^{h5}	Wouters-Schoeters J. Bredabaan 460 ; Merksem	Straat		125	125			
12	F	415^{g4}	Haverhals-Swinnen A. Van de Wiellei 139 ; Brasschaat	Huis		211	18			
13	F	415^{f4}	Marynes-Mathyssen J. + Mathyssen-Cauwenberghs C. ; Rustoordlei 70 T/P.	Huis		213	18			
14	F	415^{f5}	Breugelmans-De Bruyn J. Manebruggestraat 65 ; Deurne	Straat		19	19			
15	F	415^{d4}	De Blick-Van Eecke K. Van de Wiellei 133 ; Brasschaat	Huis		212	18			
16	F	415^{c4}	Vanderschoot-Maes F. Van de Wiellei 131 ; Brasschaat	Huis		188	16			
17	F	415^{b4}	Verbeeck-Huygens A. Van de Wiellei 129 ; Brasschaat	Tuin		339	34			
18	F	415^{d5}	Staut-Van Riel R. + kinderen Mollei 41 ; Brasschaat	Straat		110	110			
19	F	414^{o3}	Bastianen-Loopmans E. Van de Wiellei 113 ; Brasschaat	Tuin		360	36			
20	F	414^{m3}	W^{we} Lenaerts-Laureyssens C. + Lenaerts F. ; V.de Wiellei 111 ; Brasschaat	Huis		215	18			
21	F	414^{l3}	Simons-Truyen F. Van de Wiellei 109 ; Brasschaat	Huis		211	18			
22	F	414^{k3}	Mathyssen-Hoffmans J. + Mathyssen G. ; Eug. Meeusstr. 8 ; Merksem	Huis		211	18			
23	F	413^{s2}	Van de Wiel J. en deelhebbers ; Door Verstraetelei 12 ; Brasschaat	Straat		160	160			
24	F	413^{q2}	Van de Wiel J. en deelhebbers ; Door Verstraetelei 12 ; Brasschaat	Straat		246	246			
25	F	413^{e3}	Carsau-Smet J. W^{we} en kinderen ; Verhoevenlei 111 ; Brasschaat	Tuin		327	41			
26	F	405^{v2}	De Boeck-De Hauwere G. Van de Wiellei 75 ; Brasschaat	Tuin		543	73			
27	F	405^{w2}	Kramp-Theys H. en deelh. Guyotdr. 102 T/P + Theys J. V.de Wiellei 73 : T/P	Tuin		1014	14			
28	F	405^{a3}	Jansen-Gorrens C. Van de Wiellei 57 ; Brasschaat	Huis		511	} 39			
29	F	404^{i3}	Jansen-Gorrens C. Van de Wiellei 57 ; Brasschaat	Huis		226				
30	F	404^{y2}	W^{we} Mertens-Mousart J. Turnhoutsebaan 331 ; Deurne	Straat		55	55			
31	F	404^{c3}	Quadens-Rummens H. Van de Wiellei 55 ; Brasschaat	Tuin		758	17			
32	F	413^{n3}	De Schutter-Schulze P. Van de Wiellei 53 ; Brasschaat	Huis		217	35			
33	F	404^{x3}	Claessens-Verrijcken J. Zegersdreef 41 ; Brasschaat	Weiland		512	41			
34	F	413^{u2}	Van de Wiel J. en deelhebbers Door Verstraetelei 12 ; Brasschaat	Straat		198	198			
35	F	404^{y3}	Verswijfel-Hufkens A. Van de Wiellei 51 ; Brasschaat	Huis		446	35			
36	F	404^{u3}	Van Tichelen-Van den Kieboom J. Van de Wiellei 49 ; Brasschaat	Huis		117	36			
37	F	404^{l3}	Pieters-Rombouts F. Gasthuisstraat 78 ; Wuustwezel	Weiland		455	37			
38	F	404^{d3}	Weeremans-Leenaerts J. Ballaerstraat 67 ; Antwerpen	Bouwgrond		455	38			
39	F	414^{g4}	Ven. Gebr. C.+J. Verrijcken Bredabaan 338 ; Brasschaat	Straat		145	145			

	KADASTER		NAAM EN ADRES VAN EIGENAARS	AARD VAN DE IN TE LYVEN GROND	SCHATTING VAN DE GRONDEN PER M²	OPPERVLAKTE		VOOR DE INLYVING TE BETALEN SOM	VOOR VERGOEDINGEN TE BETALEN SOM	GLOBALE TE BETALEN SOM
	WYK	NUMMER				VOLGENS KADASTER	VAN DE INLYVING			
40	F	404^{p2}	Jaco-Franciscus C. Van de Swoepstr. 13 ; Antwerpen	Weiland		380	36			
41	F	404^{z2}	Delanote-Leys F. Van de Wiellei, 45 ; Brasschaat	Huis		380	36			
42	F	404^{n2}	Wwe Maes-Boes P. Van de Wiellei, 43 ; Brasschaat	Tuin		692	70			
43	F	403^{i2}	P.V.B.A. Commerciale et Immobilière K.M.B. Osystraat 26 ; Antwerpen	Bouwland		1979	161			
44	F	403^{v2}	Van den Eynde-Van Steenkiste J. Verhoevenlei 47 ; Brasschaat	Tuin		298	13			
45	F	403^{o3}	Vindevogel-IJseboodt P. Bosschaertstraat 137 ; Brasschaat	Huis		73	19			
46	F	403^{f3}	Hazen-Jensen W. Van de Wiellei 27 ; Brasschaat	Huis		276	12			
47	F	403^{u3}	Bastiaens-De Paus H. Van de Wiellei 25 ; Brasschaat	Huis		284	13			
48	F	403^{i3}	Scheirs Tandt P. Van de Wiellei 23 ; Brasschaat	Tuin		354	18			
49	F	403^{w3}	Sledsens-De Pauw J. Van de Wiellei 11 ; Brasschaat	Tuin		309	17			
50	F	403^{p3}	Wwe Geelen-Janmain F. ; H. De Preterlei, 47 ; Borgerhout / Geelen G. ; Lge Beeldekens 61 ; Antwerp.	Huis		280	11			
51	F	403^{q3}	Mej. Geelen M. Van de Wiellei 7 ; Brasschaat	Huis		280	10			
52	F	403^{n3}	Geelen-Nysen C. Van de Wiellei 9 ; Brasschaat	Huis		280	9			
53	F	403^{d3}	Mentinck-D'Hooghe J. Grote steenweg 574 ; Berchem	Tuin		909	34			
54	F	403^{e3}	De Beenhouwer J. Bredabaan 375 ; Brasschaat	Straat		290	290			
55	F	417^{f4}	Vereecken-Smits F. Lage Kaart 211 ; Brasschaat	Straat (vage grond)		115	115			
56	F	417^{m4}	De Meyer-Rampaert C. Lage Kaart 214 ; Brasschaat	Straat		19	19			
57	F	417^{l4}	De Meyer-De Backer W. Van de Wiellei 212 ; Brasschaat	Straat		19	19			
58	F	417^{k4}	Faes-De Meyer A. Lage Kaart 214 ; Brasschaat	Straat		40	40			
59	F	416^{i3}	N.V. De Populieren (Brouwerij) ; Mortsel	Straat		60	60			
60	F	416^{k3}, 416^{e2}	Lauwers-Roelands L. Van de Wiellei 202 ; Brasschaat	Straat, Straat		27 + 27	54			
61	F	416^{h2}	De Maesschalck-De Dier G. Van de Wiellei 200 ; Brasschaat	Straat		36	36			
62	F	416^{i2}	Leyssen-Thys F. Van de Wiellei 198 ; Brasschaat	Straat		27	27			
63	F	416^{s}	Van der Meley-De Roover C. Akkerbouwstraat 24 ; Merksem	Straat		35	35			
64	F	416^{y2}	Van Marsenille-de Ruyter F. Hovestraat 115 ; Edegem	Straat		27	27			
65	F	416^{x2}	Montaufraix-Huybrighs J. Van de Wiellei 176 ; Brasschaat	Straat		27	27			
66	F	416^{c4}	Van de Velde-Ceulemans C. Van de Wiellei 174 ; Brasschaat	Straat		18	18			
67	F	416^{d4}	Casteels-Hazen F. Van de Wiellei 172 ; Brasschaat	Straat		18	18			
68	F	416^{d2}	Meyvisch-Moeiejevska C. Van de Wiellei 170 ; Brasschaat	Straat		18	18			
69	F	416^{o4}	Thijs-Warmoeskerken J. Van de Wiellei 168 ; Brasschaat	Straat		18	18			
70	F	416^{q4}	Mej. Bogaerts J. Van de Wiellei 28 ; Brasschaat	Straat		21	21			
71	F	416^{p2}, 415^{s5}	Steins-Driesen F. Van de Wiellei 162 ; Brasschaat	Straat, Straat		15 + 18	33			
72	F	415^{t5}	Swankaert-IJsebaert J. Dorpstraat 62^2 ; Edegem	Straat		18	18			
73	F	415^{a6}	Moonen-Van Sprundel J. Verhoevenlei 123 ; Brasschaat			27	27			
74	F	415^{y5}	Roelands-Helsen P. Van de Wiellei 156 ; Brasschaat	Straat		27	27			
75	F	415^{k6}	Scheirs-Viciot K. Van de Wiellei 154 ; Brasschaat	Huis		209	18			
76 A	F	415^{s4}	Bulens-Van den Bossche L. Van de Wiellei 152 ; Brasschaat	Magazijn		127	15			
77	F	415^{n6}	Cavents-Govaerts J. Van de Wiellei 150 ; Brasschaat	Huis		276	18			
78 A	F	415^{o6}	Wens-Leysen F. Donksesteenweg 95 ; Brasschaat	Bouwland, straat		355	36			

	KA
	WYK
79	F
80	F
81	F
82	F
83	F
84	F
85	F
86	F
87	F
88	F
89	F
90	F
91	F
92	F
93	F
94	F
95	F
96	F
97	F
98	F
99	F
100	F
101	F
102	F
103	F
104	F
105	F
106	F
107	F
108	F
109	F
110	F
111	F
112	F
113	F
114	F
115	F
116	F
117	F

ADASTER	NAAM EN ADRES VAN EIGENAARS	AARD VAN DE IN TE LYVEN GROND	SCHATTING VAN DE GRONDEN PER M^2	OPPERVLAKTE		VOOR DE INLYVING TE BETALEN SOM	VOOR VERGOEDINGEN TE BETALEN SOM	GLOBALE TE BETALEN SOM
NUMMER				VOLGENS KADASTER	VAN DE INLYVING			
415^{w4}	Schrauwen-Doms A. Van de Wiellei 144 ;Brasschaat	Huis		419	36			
415^{x4}	Lemmens-Vloeberghs L. Provincialebaan 405 ;Boechout	Huis		280	24			
415^{z4}	Van de Wiel J. en deelhebbers Door Verstraetelei 12; Brasschaat	Straat		35	35			
415^{e6}	Van den Broeck M. + H. Kalmthoutsestweg 43; Kapellen	Huis		240	7			
415^{i6}	W^{we} Van den Broeck-De Bie F. Leopoldslei ,58 ;Brasschaat	Tuin		237	27			
414^{r3}	Valkiers-Breda J. Van de Wiellei 132 ;Brasschaat	Bouwland		310	36			
414^{s3}	Deleeck-Peeters H. Van de Wiellei 128 ;Brasschaat	Huis		210	18			
414^{t3}	N.V. Bank van St Mariaburg St Antoniuslei 85 ;Brasschaat	Huis		211	18			
414^{u3}	Vereecken-Smits F. Lage Kaart 211 ; Brasschaat	Huis		220	23			
414^{v3}	Van Riels-Blockx F. du Boislei 16 ;Brasschaat	Huis		208	18			
414^{w3}	Rampaert-Visschers J. Van de Wiellei 120 ;Brasschaat	Huis		205	18			
414^{x3}	Budts-Olmen J. Van de Wiellei 118 ;Brasschaat	Huis		201	18			
414^{n4}	Lemmens-Vermeulen M. Van de Wiellei 116 ;Brasschaat	Huis		210	29			
414^{z3}	W^{we} Van Ham-Strijbos J. en kinderen; Van de Wiellei 114 ;Brasschaat	Huis		168	16			
414^{a4}	Daems-Debeuckelaer P. Van de Wiellei 112 ;Brasschaat	Huis		153	16			
414^{l4}	Van de Wiel J. en deelhebbers Door Verstraetelei 12; Brasschaat	Straat		93	93			
414^{c4}	N.V. Brouwerij De Populieren Mortsel	Bouwland		289	46			
414^{d4}	Aerts-Pontant H. Van de Wiellei 102 ;Brasschaat	Huis		94	56			
424^{z2}	Bartholomeeusen-Van Dongen A.; Van de Wiellei 100 ;Brasschaat	Huis		240	51			
424^{y3}	Van de Wiel J. en deelhebbers Door Verstraetelei 12; Brasschaat	Straat		78	78			
424^{b3}	Thijs-Van Giel F. Van de Wiellei 94; Brasschaat	Huis		216	13			
424^{d3}	Rentry-Sips J. Paardenmarkt 101; Antwerpen	Tuin		718	54			
424^{e3}	Pauwels-De Decker A. Lge Winkelstraat 11; Antwerpen	Huis		263	18			
424^{f3}	Linders J.; Rotterdamstr. 105; Antwerpen/Linders L.; V.de Wiellei 88 $^{T/P}$	Huis		118	18			
424^{h3}	Rombouts-Dewijngaert F. Van de Wiellei 86 ;Brasschaat	Huis		208	15			
424^{i3}	Van de Weyer-Brijs P. Mollei 29 ;Brasschaat	Huis		158	12			
429^{g4}	De Ruytere-Claes R. Van de Wiellei 82 ;Brasschaat	Huis		145	13			
424^{a4}	Stevens-Noël H. Van de Wiellei 80 ;Brasschaat	Huis		163	13			
424^{n3}	Van de Weyer-Brys P. Mollei 29 ;Brasschaat	Huis		194	14			
424^{o3}	Jansen-Verbergt J. Hoogboomsesteenw. 17; Brasschaat	Huis		223	18			
424^{p3}	W^{we} Treve-Bertaux C. Van de Wiellei 74 ;Brasschaat	Huis		223	18			
424^{k4}	De Coninck-Huysmans C. Van de Wiellei 72 ;Brasschaat	Tuin		355	36			
424^{r2}					36			
424^{u3}	Kerstens-Somers F. Van de Wiellei 66 ; Brasschaat	Huis		216	18			
425^{p3}	Smits-Anthonissen J. +kinderen; Julialei 38 ;Brasschaat	Huis		236	20			
425^{q3}	Somers-Dockx P. en kinderen ;Van de Wiellei 62 ;Brasschaat	Huis		170	15			
425^{r3}	Jespers-De Meyer F. Van de Wiellei 60 ; Brasschaat	Huis		177	15			
425^{s3}	Van Eeckelen J. Achterhoevestr. 1 ; Essen	Huis		160	13			
425^{o4}	Verberck-Schoenmakers J. Van de Wiellei 56 ;Brasschaat	Huis		149	13			

	KADASTER		NAAM EN ADR
	WYK	NUMMER	
118	F	425^{p4}	Van de Pitte-Abrath A
119	F	425^{v3}	Mortiers-Van Riel C.; V.de Wiellei 5
120	F	425^{w3}	Mortiers-Goormans C.
121	F	425^{x3}	Vermeulen C.
122	F	425^{y3}	Gerckens J.
123	F	425^{z3}	Giebens Joanna
124	F	425^{a4}	Krijnen-Caureyssen A.
125	F	425^{b4}	Verlinden-Scheyltjens L.
126	F	425^{c4}	W^{we} Marcelle-Wens L.
127	F	425^{d4}	Simons-Simons F.
128	F	425^{e4}	Adriaenssens C.
129	F	425^{f4}	Jacobs-Verachtert F
130	F	425^{g4}	Adriaenssens-Van Hoof
131	F	425^{n4}	Exelmans H. + W^{we} Exelmans-
132	F	425^{i4}	Leysen-Pauwels A.
133	F	425^{k4}	Van Oers-Van Herrewegen
134	F	$425^{l4}, ^{m4}$	Goossens-Pittoors J.
135	F	427^{v}	D'Haemers A.
136	F	427^{w}	Marynissen-Schepers F
137	F	427^{x}	Adriaenssens-V.Gansen R.; Friling
138	F	427^{y}	Fleurbay-Schoeters L.; V.de Wielle
139	F	$427^{z}, 427^{a2}$	Van Meer-Ophoff C.
140	F	427^{e2}	Van der Schoot-Geeraerts
141	F	427^{f2}	Van der Schoot-Geluykens J.
76^{B}	F	415^{n4}	Bulens-Van den Bossc
78^{B}	F	415^{k5}	Wens-Leysen F.

ES VAN EIGENAARS	AARD VAN DE IN TE LIJVEN GROND	SCHATTING VAN DE GRONDEN PER M²	OPPERVLAKTE		VOOR DE INLIJVING TE BETALEN SOM	VOOR VERGOEDINGEN TE BETALEN SOM	GLOBALE TE BETALEN SOM
			VOLGENS KADASTER	VAN DE INLIJVING			
Van de Wiellei 54 ; Brasschaat	Huis		151	13			
2; Brasschaat/Mortiers F; Hofstr. 9; T/p	Huis		196	17			
Van de Wiellei 50 ; Brasschaat	Huis		193	17			
Van de Wiellei 48 ; Brasschaat	Huis		191	17			
Borrewaterstr. 110; Merksem.	Huis		188	18			
Miksebaan 35 ; Brasschaat	Huis		150	13			
Van de Wiellei 42; Brasschaat	Huis		142	13			
Van de Wiellei 40; Brasschaat	Huis		188	16			
Van de Wiellei 38; Brasschaat	Huis		187	17			
Kerkhofstr. 16 ; Wuustwezel	Huis		190	17			
Bredabaan 162 ; Brasschaat	Huis		186	17			
Van de Wiellei 32; Brasschaat	Huis		194	17			
Leeuwenstraat 47; Brasschaat	Huis		187	17			
Schellens E. Hanendreef 117; Brassch	Huis		219	20			
Van de Wiellei 26 ; Brasschaat	Huis		218	20			
A. Dorpstraat, 22 ; Wuustwezel	Huis		200	18			
Van de Wiellei 22 ; Brasschaat	Huis , Huis		78 + 257	30			
Van de Wiellei 18 ; Brasschaat	Huis		198	18			
Van de Wiellei 16 ; Brasschaat	Huis		199	18			
lei 28^{T}/p. / Jolie-Adriaenssens; V.Straelenlei, 67 Merksem	Huis		200	18			
i 14^{T}/p / W^{we} Cloos ; V.de Wiellei 12 ; T/p	Huis		198	18			
Van de Wiellei 10 ; Brasschaat	Huis , Tuin		199 + 199	36			
C Van de Wiellei 2 ; Brasschaat	Tuin		363	33			
Van de Wiellei 2 ; Brasschaat	Huis		200	22			
he L; Van de Wiellei 152; Brasschaat	Huis		219	15			
Donksesteenweg 95; Brasschaat	Straat		18	18			