Provincie Antwerpen.-

Arrondissement Antwerpen.-

# Gemeente - Brasschaat.

## Rooilijnplan.

Caterheide -Molenweg.- Buurtweg n° 17.

Schaal 1:500.

Gezien en goedgekeurd door den gemeenteraad van Brasschaat in zitting van ..... 1927

De Secretaris, De Burgemeester,

Opgemaakt door den ondergetekende, 1e geômet. gezw. van landmeter

Deurne, den 6e ..... 1923

## Uitgiftingsplan.-

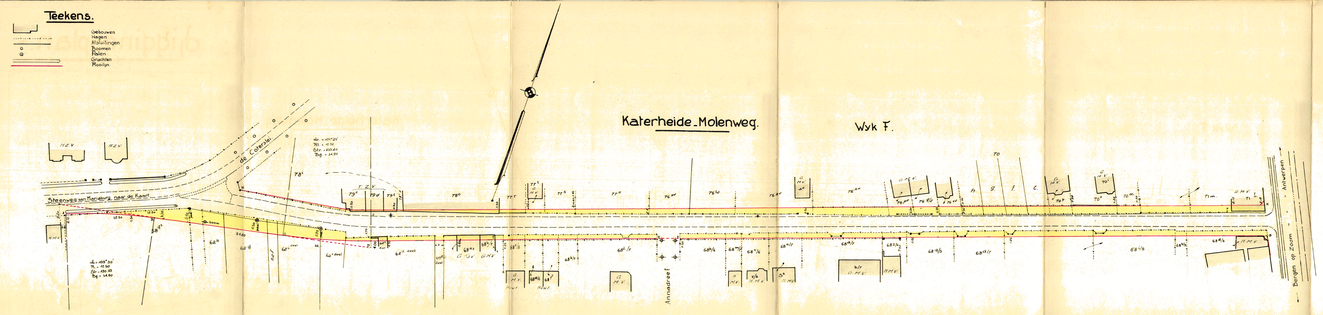


## KADASTRALE INLICHTINGEN.

| Nummer | Sectie | Perceel | NAAM EN WOONPLAATS DER EIGENAARS | Aard van het perceel | Oppervlakte volgens kadaster | | | Opgemaakte uitgiftingen | | |
|---|---|---|---|---|---|---|---|---|---|---|
| | | | | | H | A | CA | H | A | CA |
